




# RUTA DE EVACUACION EDIFICIO ADMINISTRATIVO PONTON

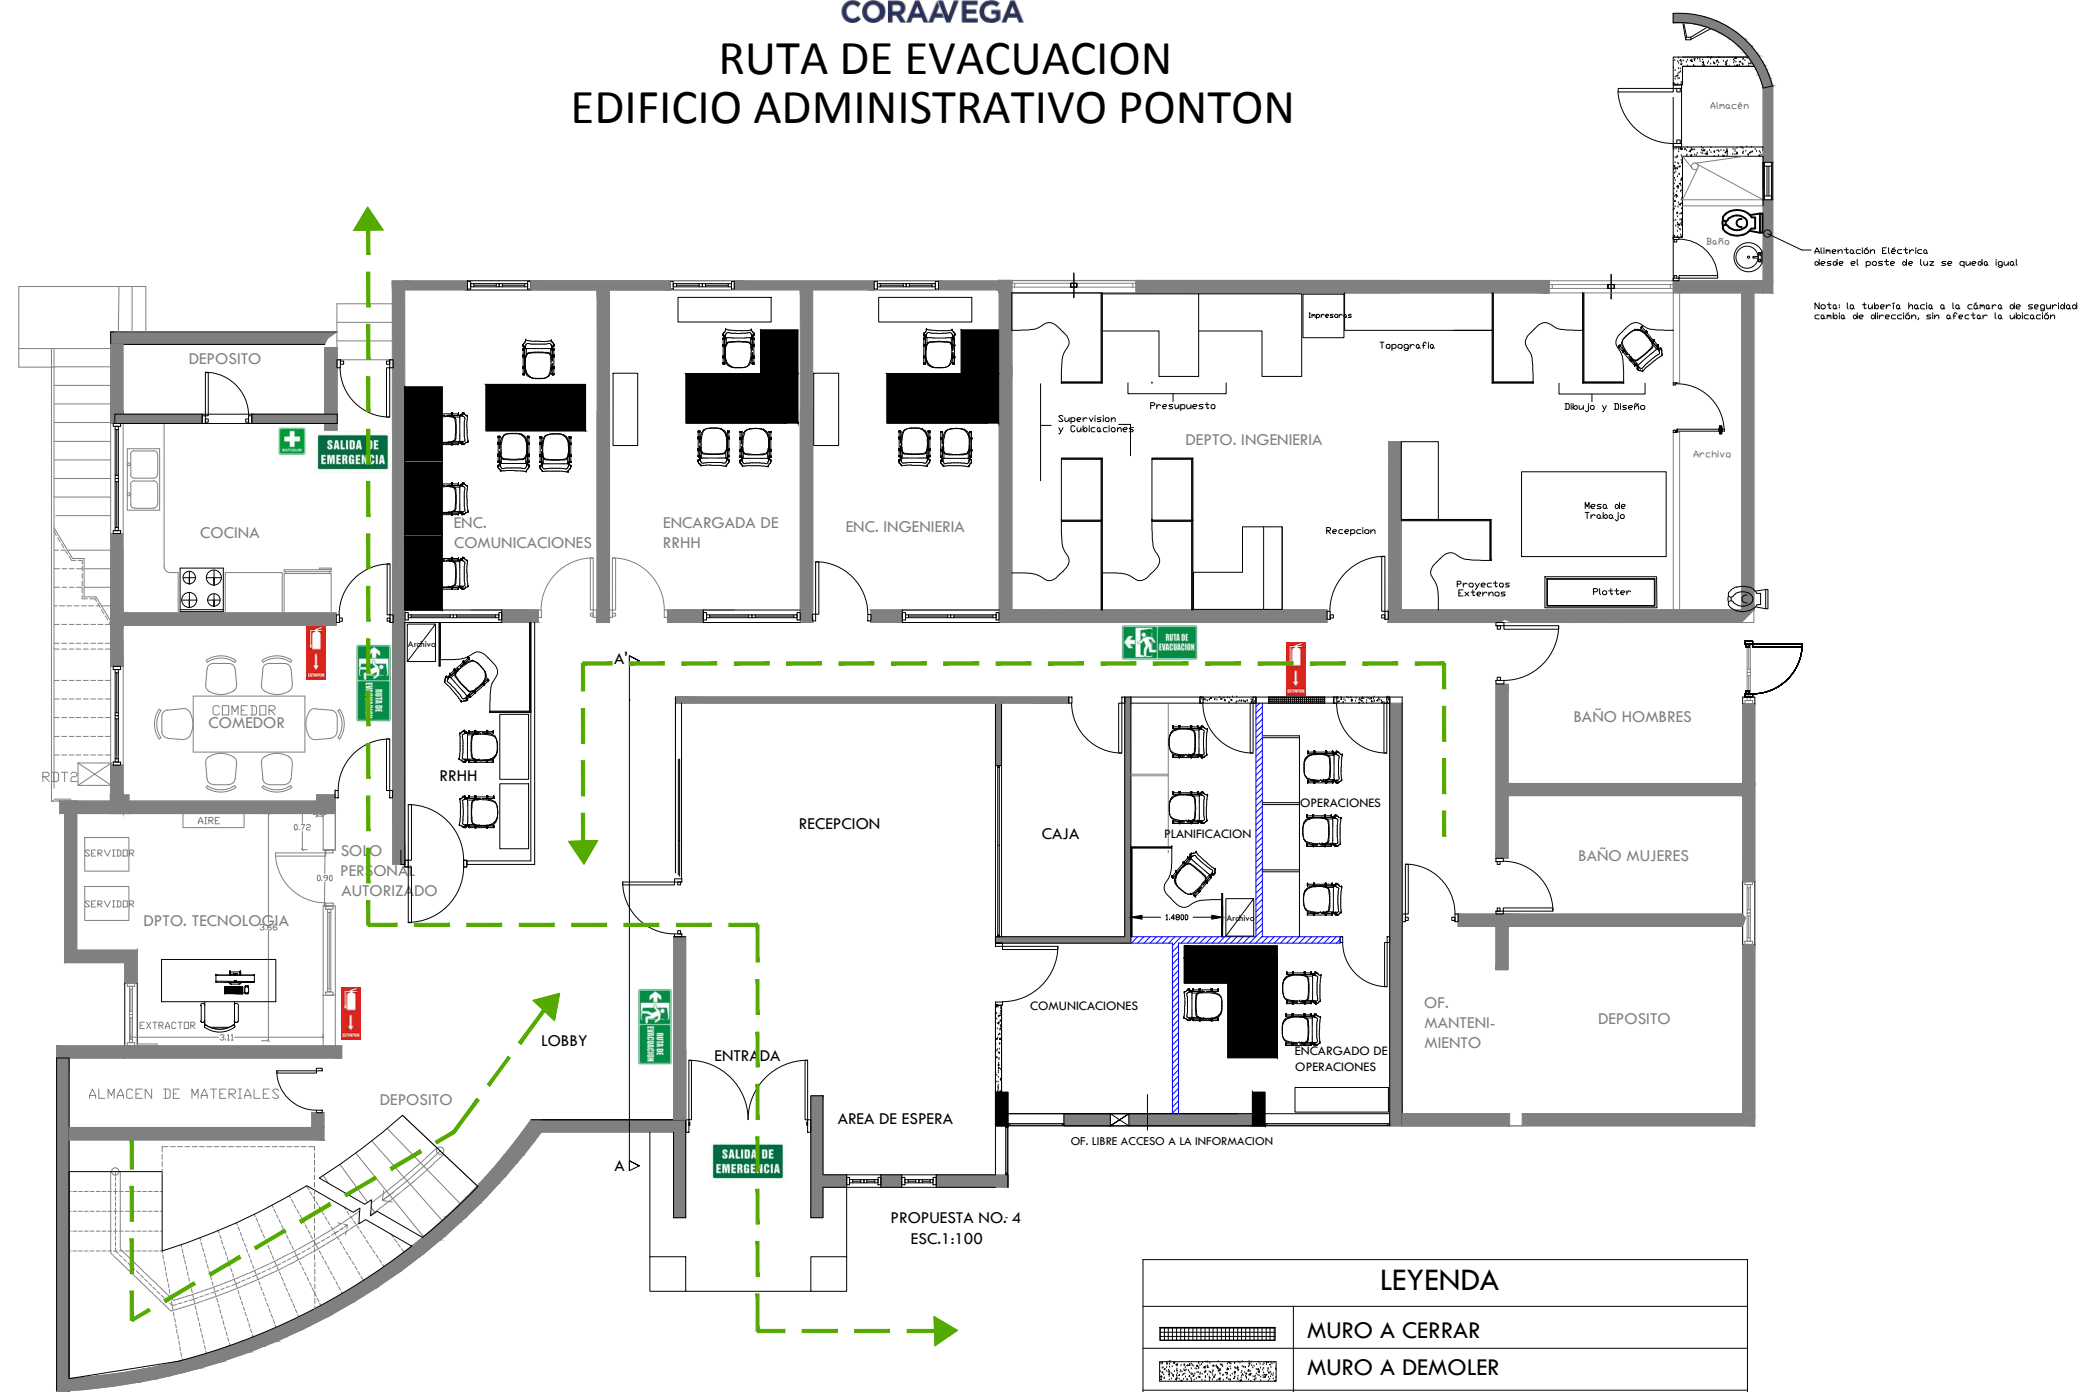

1 Planta Arquitectónica Amueblada  
A2 Scale: 1:75 Nivel 1

ACTUALIZADA AL 10-03-2022

LEYENDA	
	MURO A CERRAR
	MURO A DEMOLER
	MURO EN SHEETROCK 0.10 CM
	PANEL DE CRISTAL FIJO
	AIRE ACONDICIONADO A COLOCAR
	MURO REGRESIVO EN SHEETROCK

NOTA:  
LOS PANELES DE SHEETROCK SERAN CON AISLAMIENTO ACUSTICO A LA ALTURA DEL PLAFOND DE 3.15m



PROYECTO:  
RUTA DE EVACUACION  
EDIFICIO ADMINISTRATIVO  
PONTON

UBICACION:  
LA VEGA,  
REPUBLICA DOMINICANA  
SECTOR:  
DIRECCION:  
PONTON

COLABORACION:  
Comité Mixto Salud y Seguridad en  
el Trabajo  
DISEÑO:  
DIBUJO:  
Laura Jiménez

CONTENIDO:  
Planta arquitectónica  
NOMBRE DE ARCHIVO:  
pre-dis-enc  
2022-04-26 Oficina Comercial  
Huacalito  
VERSION:  
01

FECHA 27-04-2022	ESCALA NO ESCALA	HOJA 1 7
---------------------	---------------------	----------------



## CORAAVEGA

### RUTA DE EVACUACION EDIFICIO ADMINISTRATIVO PONTON



**CORAAVEGA**

PROYECTO:  
RUTA DE EVACUACION  
EDIFICIO ADMINISTRATIVO  
PONTON

UBICACION:

LA VEGA,  
REPUBLICA DOMINICANA

SECTOR:

DIRECCION:  
PONTON

COLABORACION:

Comité Mixto Salud y Seguridad en  
el Trabajo

DISEÑO:

DIBUJO:

Laura Jiménez

CONTENIDO:

Planta arquitectónica

NOMBRE DE ARCHIVO:

pre-dis-enc  
2022-04-26 Oficina Comercial  
Huacalito

VERSION:

01



1 Planta Arquitectónica Amueblada  
A2 Scale: 1:75 Nivel 2

ACTUALIZADA AL 10-03-2022

#### LEYENDA

	MURO A CERRAR
	MURO A DEMOLER
	MURO EN SHEETROCK 0.10 CM
	PANEL DE CRISTAL FIJO
	AIRE ACONDICIONADO A COLOCAR
	MURO REGRESIVO EN SHEETROCK

NOTA:  
LOS PANELES DE SHEETROCK SERAN CON AISLAMIENTO  
ACUSTICO A LA ALTURA DEL PLAFOND DE 3.15m




FECHA  
27-04-2022

ESCALA  
NO ESCALA

HOJA  
2  
7



# RUTA DE EVACUACION OFICINA COMERCIAL HUACALITO

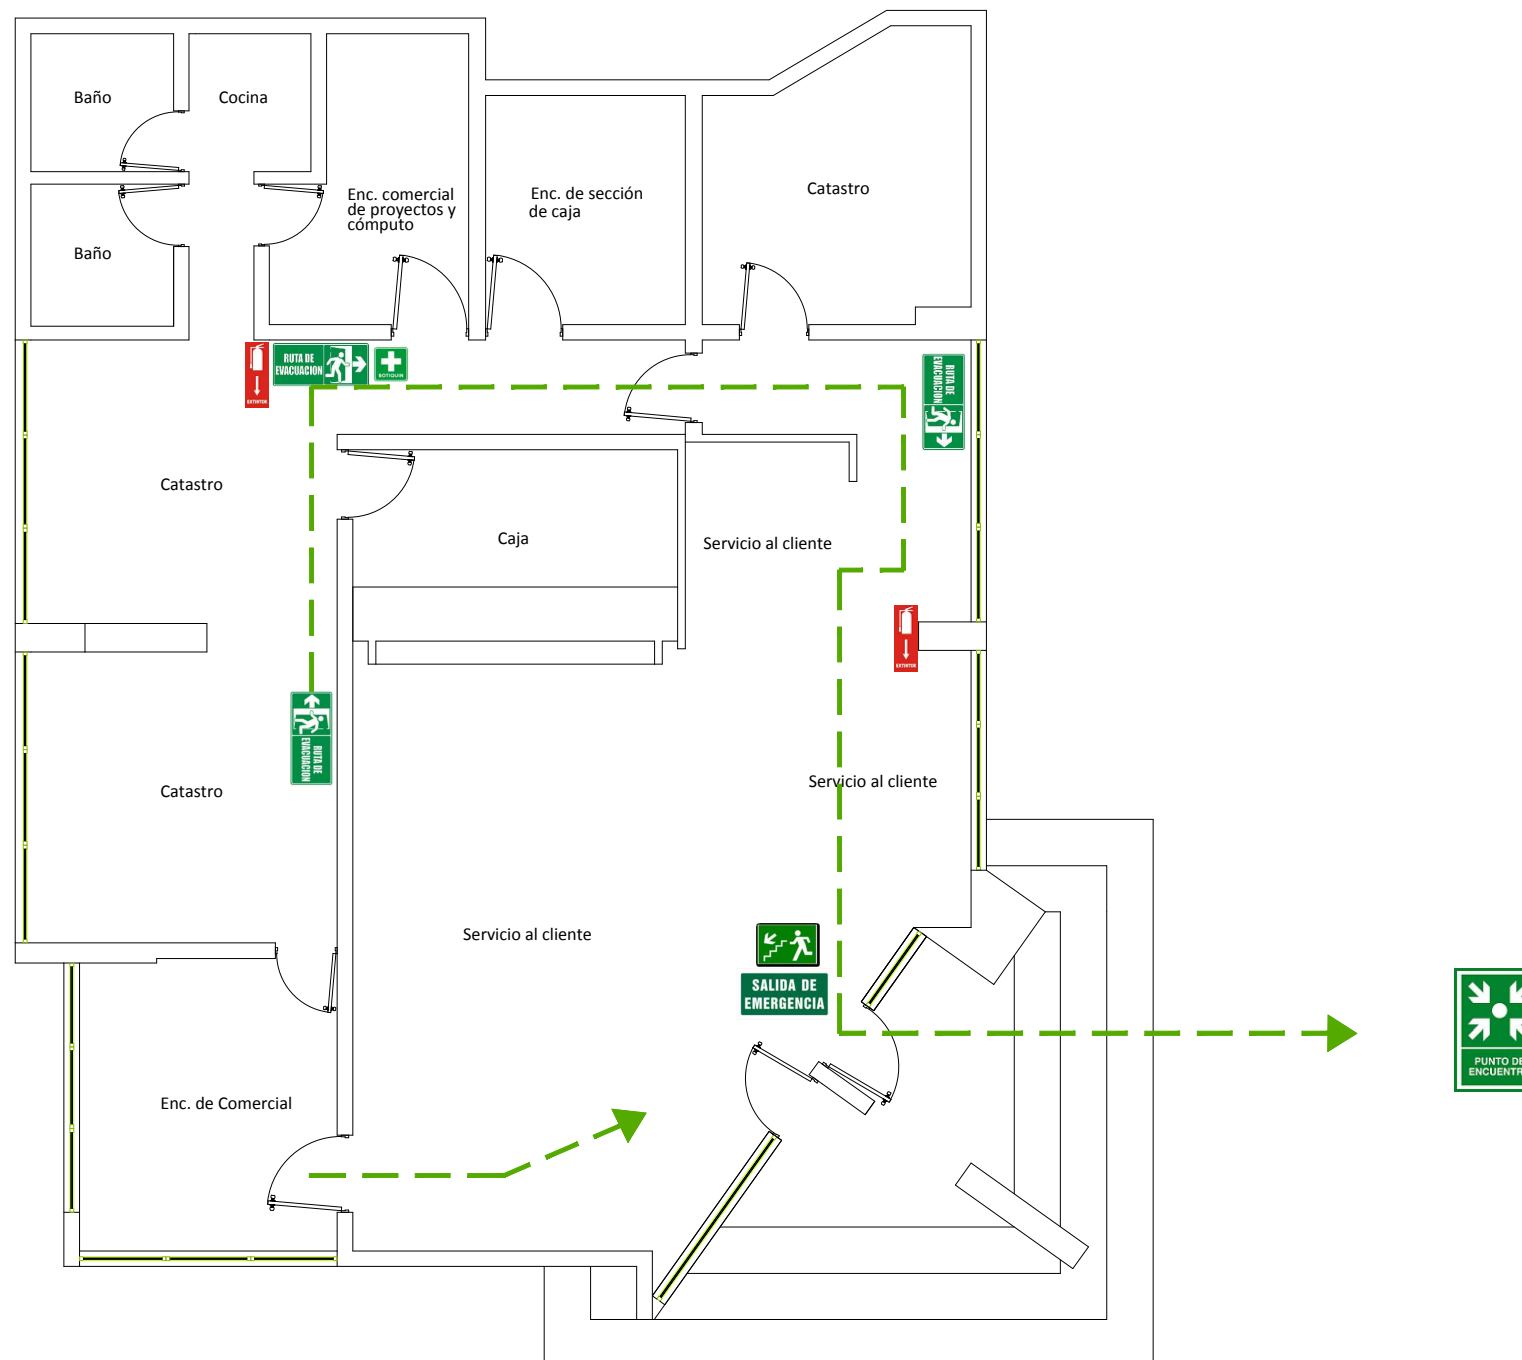

**CORAAVEGA**

PROYECTO:  
RUTA DE EVACUACION  
OFICINA COMERCIAL HUACALITO

UBICACION:

LA VEGA,  
REPUBLICA DOMINICANA

SECTOR:

DIRECCION:

Calle García Godoy

COLABORACION:

Comité Mixto Salud y Seguridad en el Trabajo

DISEÑO:

DIBUJO:

Laura Jiménez

CONTENIDO:

Planta arquitectónica

NOMBRE DE ARCHIVO:

pre-dis-enc  
2022-04-26 Oficina Comercial  
Huacalito

VERSION:

01

FECHA

27-04-2022

ESCALA

NO ESCALA

HOJA

3

7



# RUTA DE EVACUACION OFICINA COMERCIAL OESTE



**CORAAVEGA**

PROYECTO:  
RUTA DE EVACUACION  
OFICINA COMERCIAL OESTE  
(RIITO)

UBICACION:

LA VEGA,  
REPUBLICA DOMINICANA

SECTOR:

DIRECCION:  
Av. Monseñor Flores y José Martí

COLABORACION:

Comité Mixto Salud y Seguridad en  
el Trabajo

DISEÑO:

DIBUJO:

Laura Jiménez

CONTENIDO:


Planta arquitectónica

NOMBRE DE ARCHIVO:


pre-dis-enc  
2022-04-26 Oficina Comercial  
Huacalito

VERSION:

01

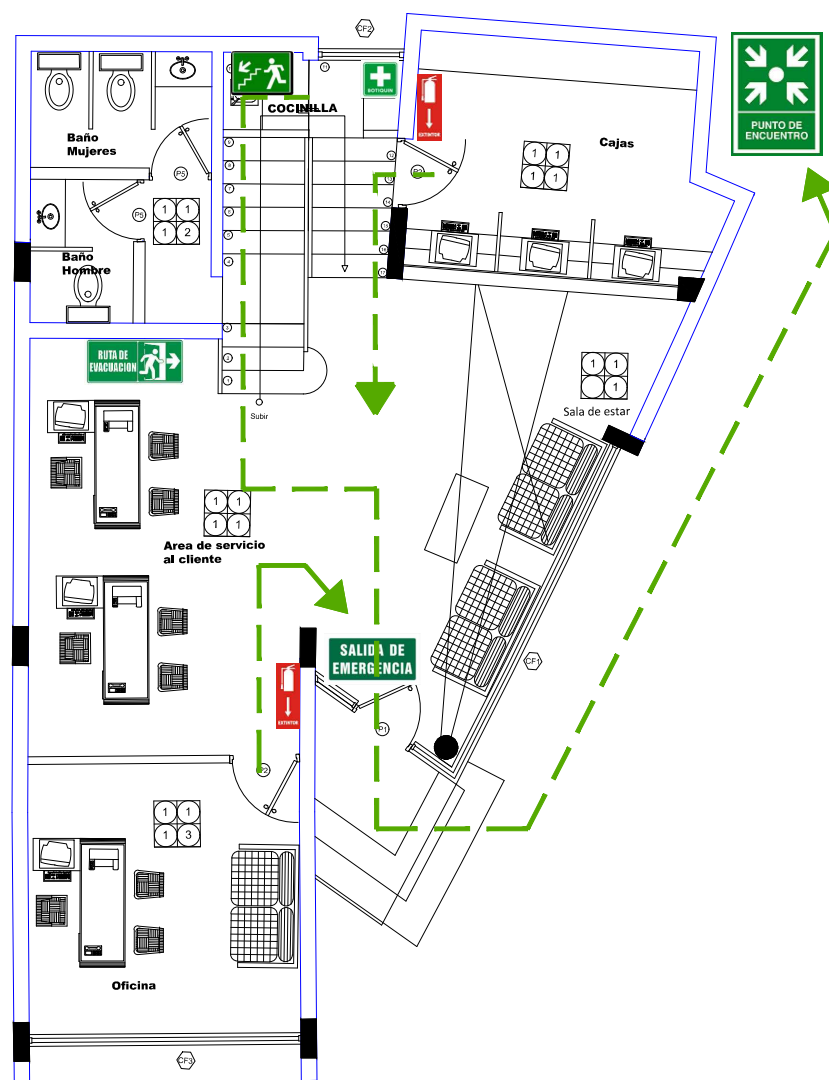

PLANTA ARQUITECTONICA  
PRIMER NIVEL

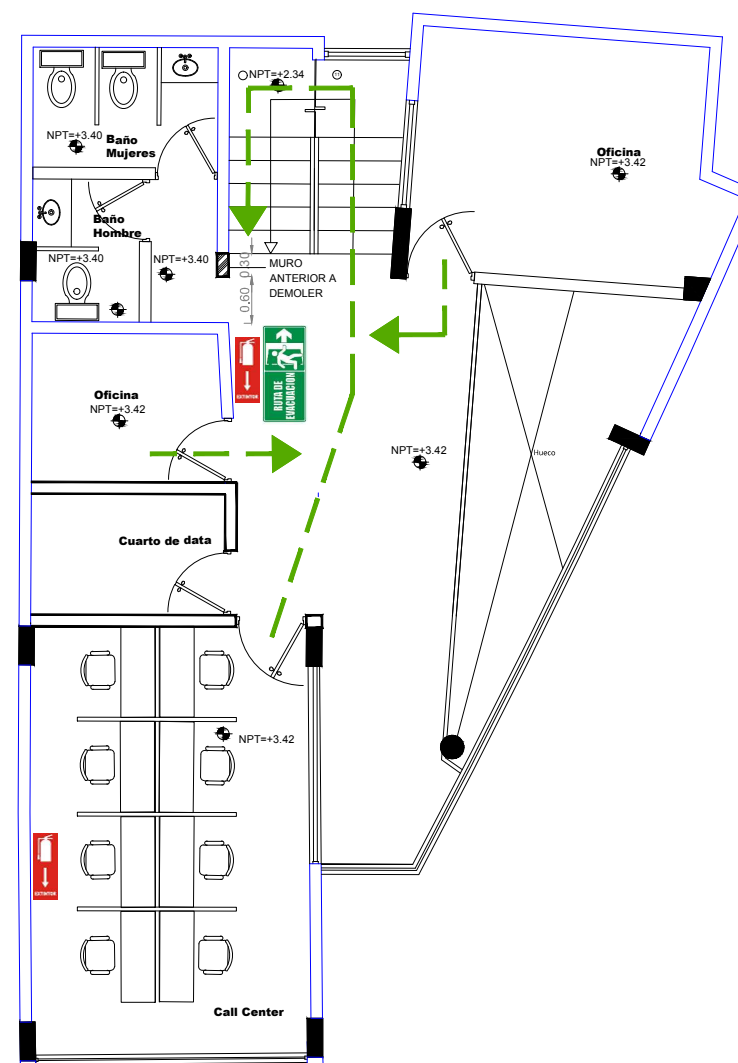

PLANTA AMUEBLADA  
SEGUNDO NIVEL



FECHA  
27-04-2022

ESCALA  
NO ESCALA

HOJA  
4  
7





**RUTA DE EVACUACION**  
**EDIFICIO DE LA PLANTA DE TRATAMIENTO PONTON**



2 **Planta Arquitectónica Amueblada**  
A-3 2do. Nivel Escala 1:75



**CORAAVEGA**

PROYECTO:  
RUTA DE EVACUACION  
EDIFICIO DE LA PLANTA DE  
TRATAMIENTO PONTON

UBICACION:

LA VEGA,  
REPUBLICA DOMINICANA

SECTOR:

DIRECCION:  
Ponton

COLABORACION:

Comité Mixto Salud y Seguridad en  
el Trabajo

DISEÑO:

DIBUJO:

Laura Jiménez

CONTENIDO:

Planta arquitectónica

NOMBRE DE ARCHIVO:

pre-dis-enc  
2022-04-26 Oficina Comercial  
Huacalito

VERSION:

01

FECHA

27-04-2022

ESCALA

NO ESCALA

HOJA

6

7





# RUTA DE EVACUACION

## EDIFICIO DE LA PLANTA DE TRATAMIENTO NIBAJE



**CORAAVEGA**

PROYECTO:  
RUTA DE EVACUACION  
EDIFICIO DE LA PLANTA DE  
TRATAMIENTO NIBAJE

UBICACION:

LA VEGA,  
REPUBLICA DOMINICANA

SECTOR:

DIRECCION:

Nibaje

COLABORACION:

Comité Mixto Salud y Seguridad en  
el Trabajo

DISEÑO:

DIBUJO:

Laura Jiménez

CONTENIDO:


Planta arquitectónica

NOMBRE DE ARCHIVO:


pre-dis-enc  
2022-04-26 Oficina Comercial  
Huacalito

VERSION:


01

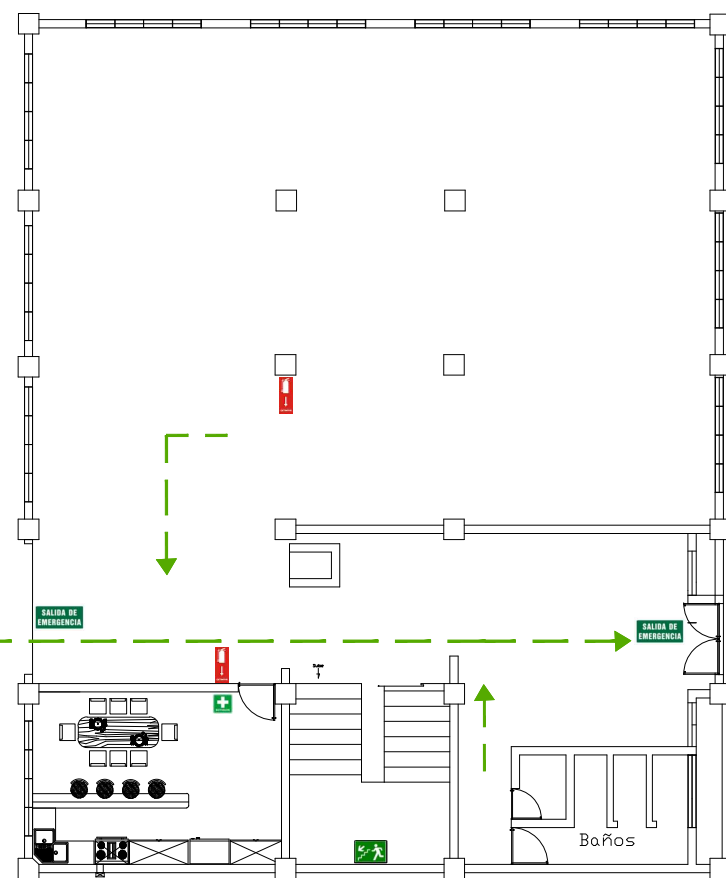

Planta Arquitectónica Amueblada  
Primer nivel

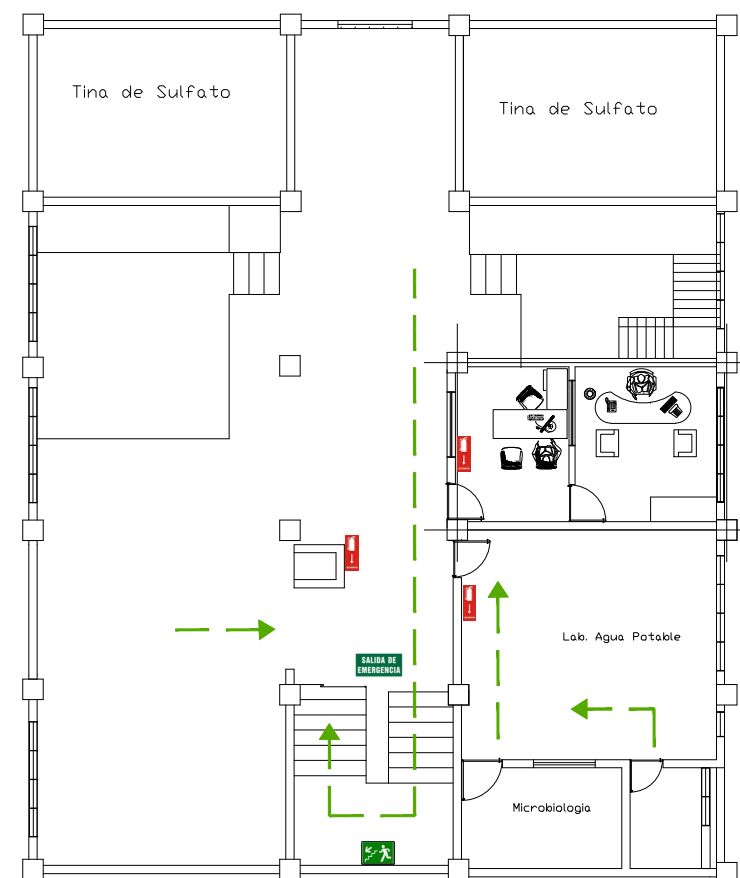

Planta Arquitectónica Amueblada  
Segundo nivel

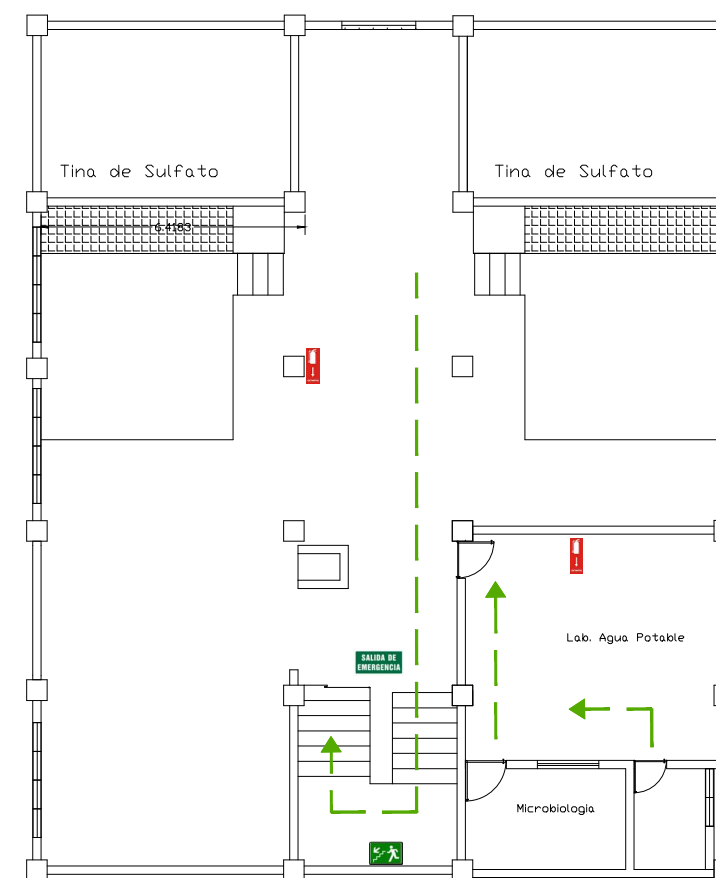

Planta Arquitectónica Amueblada  
Tercer nivel



FECHA  
27-04-2022

ESCALA  
NO ESCALA

HOJA  
7  
7