

# Ruta de Evacuación

**4to piso lado oeste**

Utilizan para evacuación la escalera principal


**Punto de encuentro: A**

**4to piso lado este**

Utilizan para evacuación la escalera interna de emergencia

**Punto de encuentro: B**

## Distribución 4to Piso

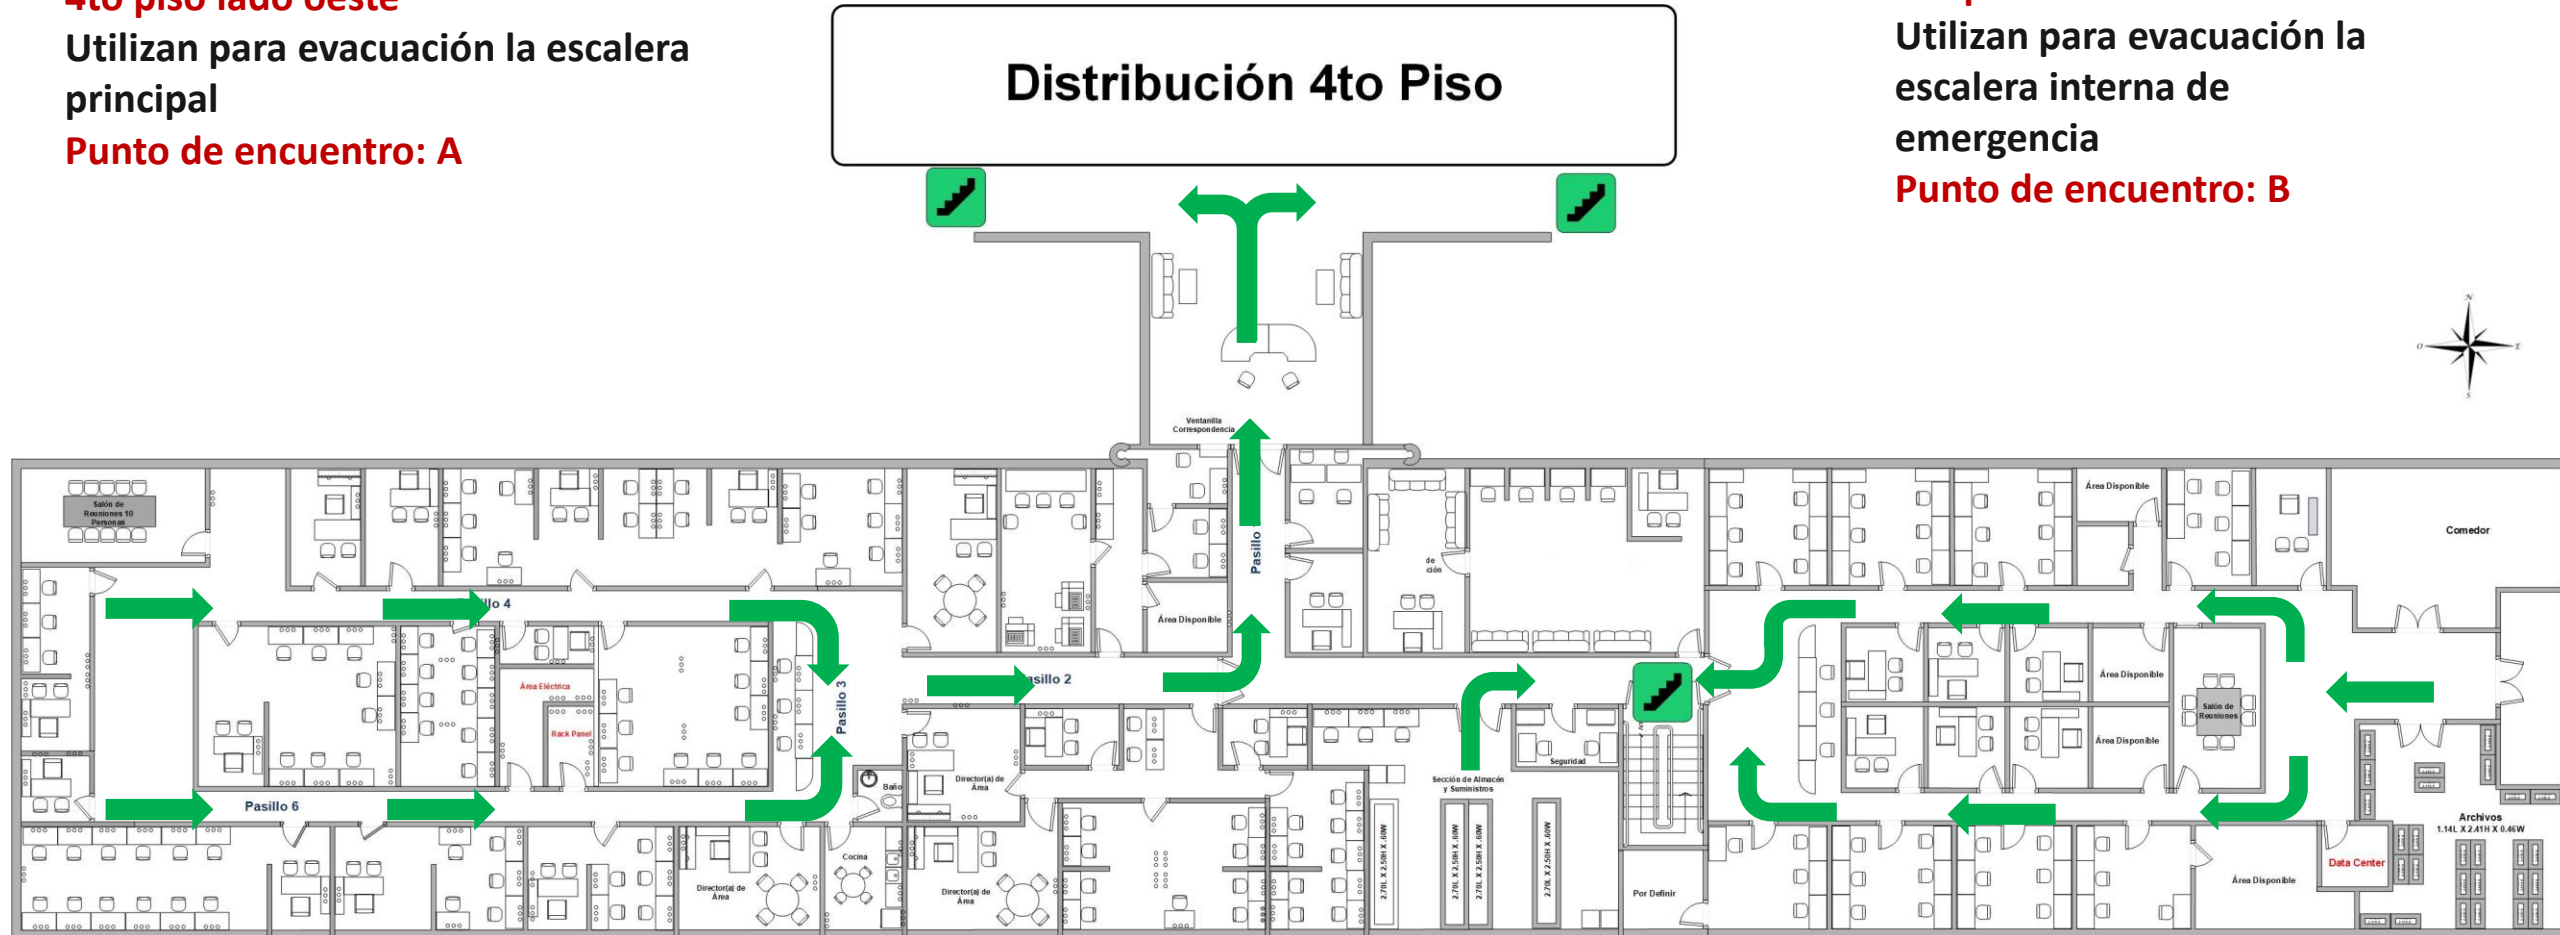


# Ruta de Evacuación

**5to piso lado oeste**  
Utilizan para evacuación la  
escalera principal  
**Punto de encuentro: A**

Distribución 5to Piso

**5to piso lado este**  
Utilizan para evacuación la escalera  
interna de emergencia  
**Punto de encuentro: B**

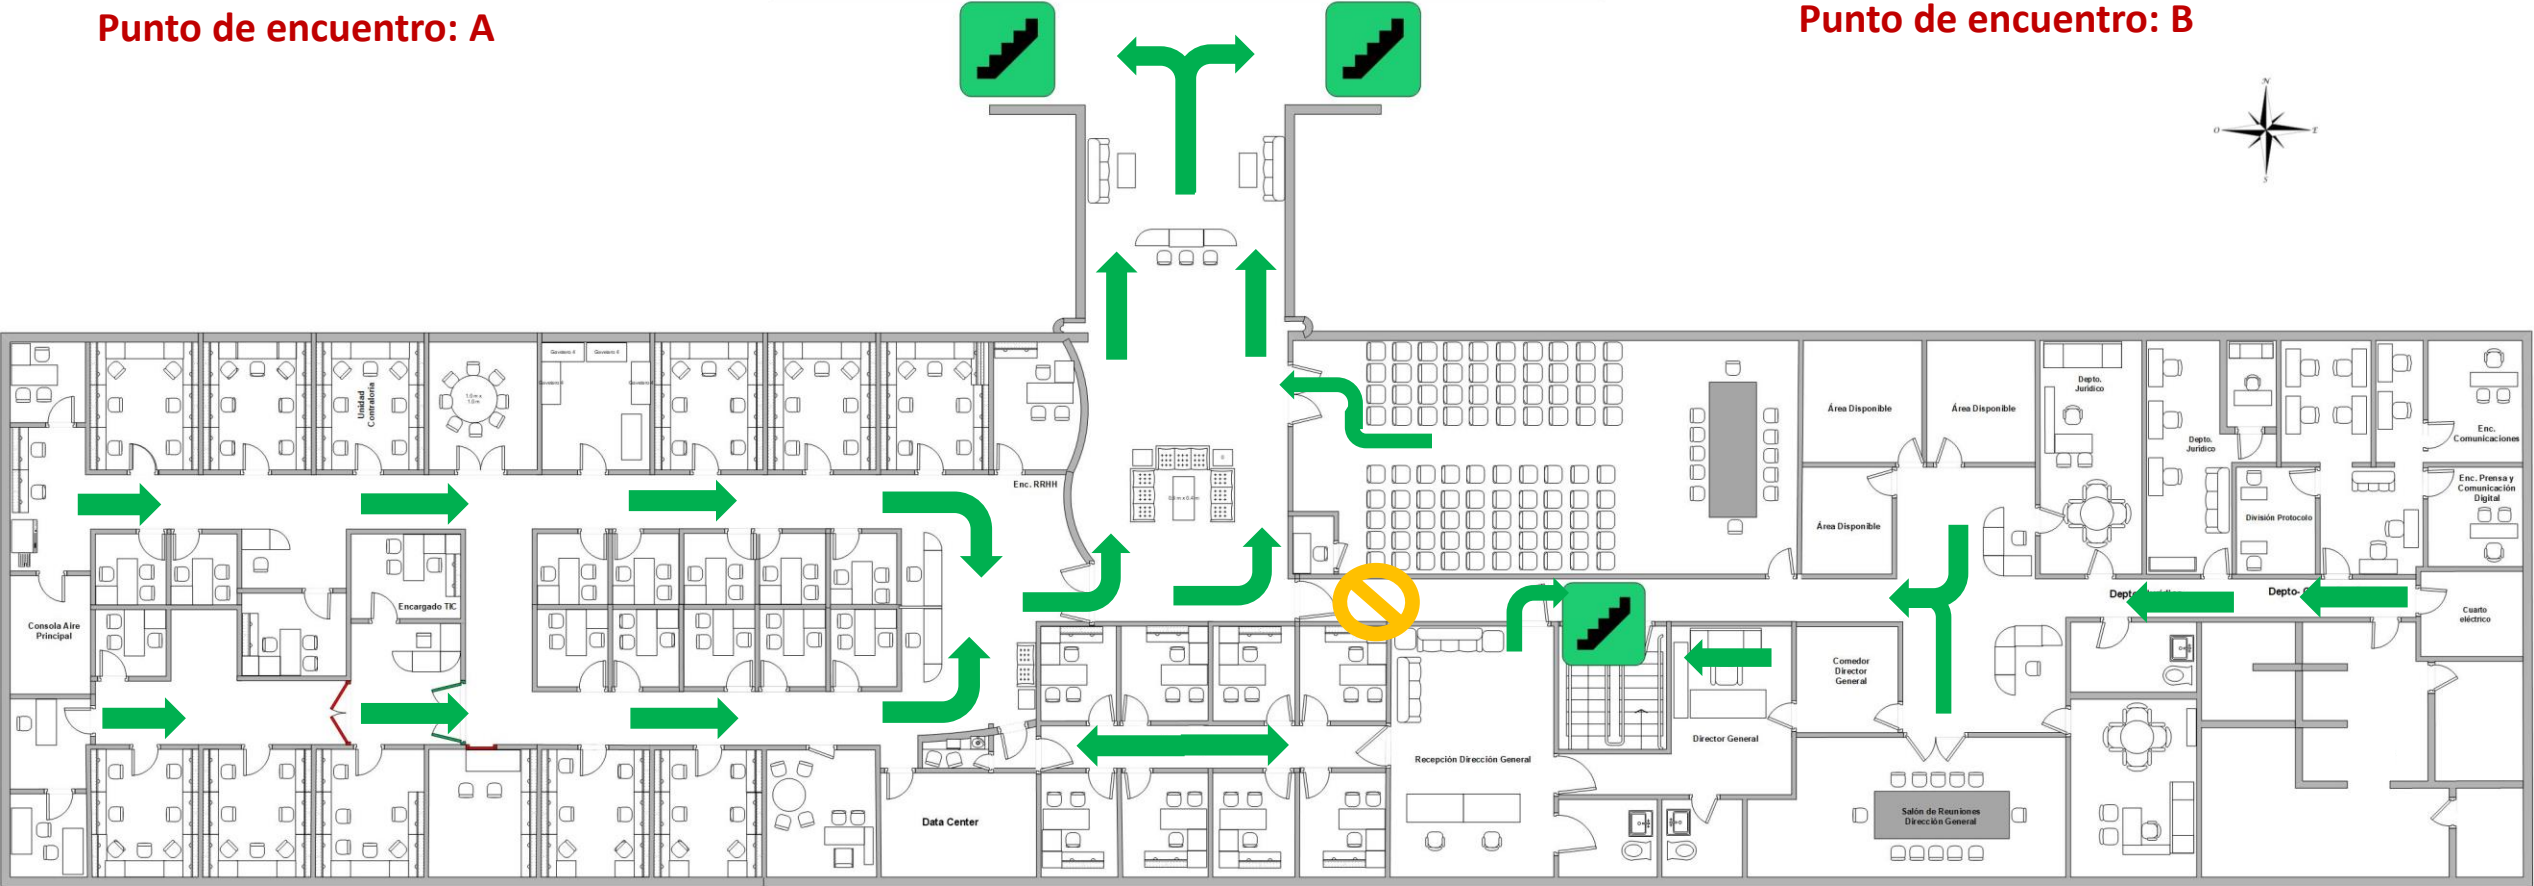

# Ruta de Evacuación

## Comedor 1er Piso

Punto de encuentro: A

Punto de encuentro: B

