




PRESIDENCIA DE LA
REPÚBLICA DOMINICANA

Consejo Nacional de Zonas Francas de Exportación


IMPLEMENTACION DE RUTA DE EVACUACION

Ruta de Evacuación 4to piso del Edificio San Rafael

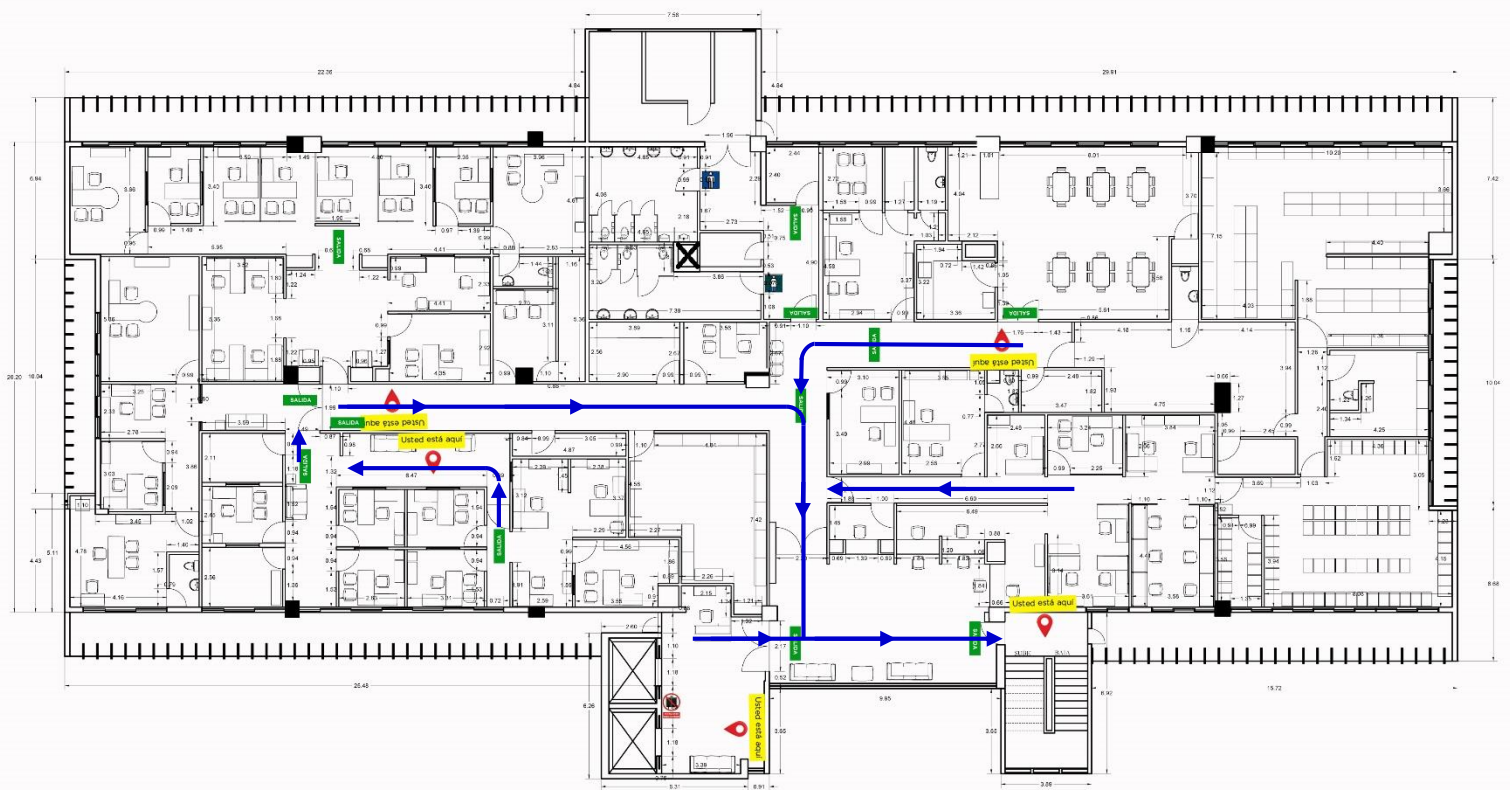


 BOTDOM INGENIERIA <small>Diseño, Construcción y Supervisión de Obras</small>	PROPIETARIO: CONSEJO NACIONAL DE ZONAS FRANCA DE EXPORTACIÓN	CONTENIDO: PLANO DIMENSIONADO 4TO NIVEL.	ELABORACION: ARQ. WILLIANY DOMINICI CODIA: 44759	NORTE. 	
	PROYECTO: LEVANTAMIENTO Y DISEÑO PLANOS ARQUITECTÓNICOS 4TO Y 5TO NIVEL	FECHA: 15/DIC/2022	ACOTACION: METROS		ING. NOELIA BOTELLO CODIA: 31019
	UBICACION: LEOPOLDO NAVARRO No. 61 EDIF. SAN RAFAEL	ESCALA: 1-50	PLANO No.: 1 de 2		

CONSEJO NACIONAL DE ZONAS FRANCAS DE EXPORTACIÓN. RUTA DE EVACUACIÓN.

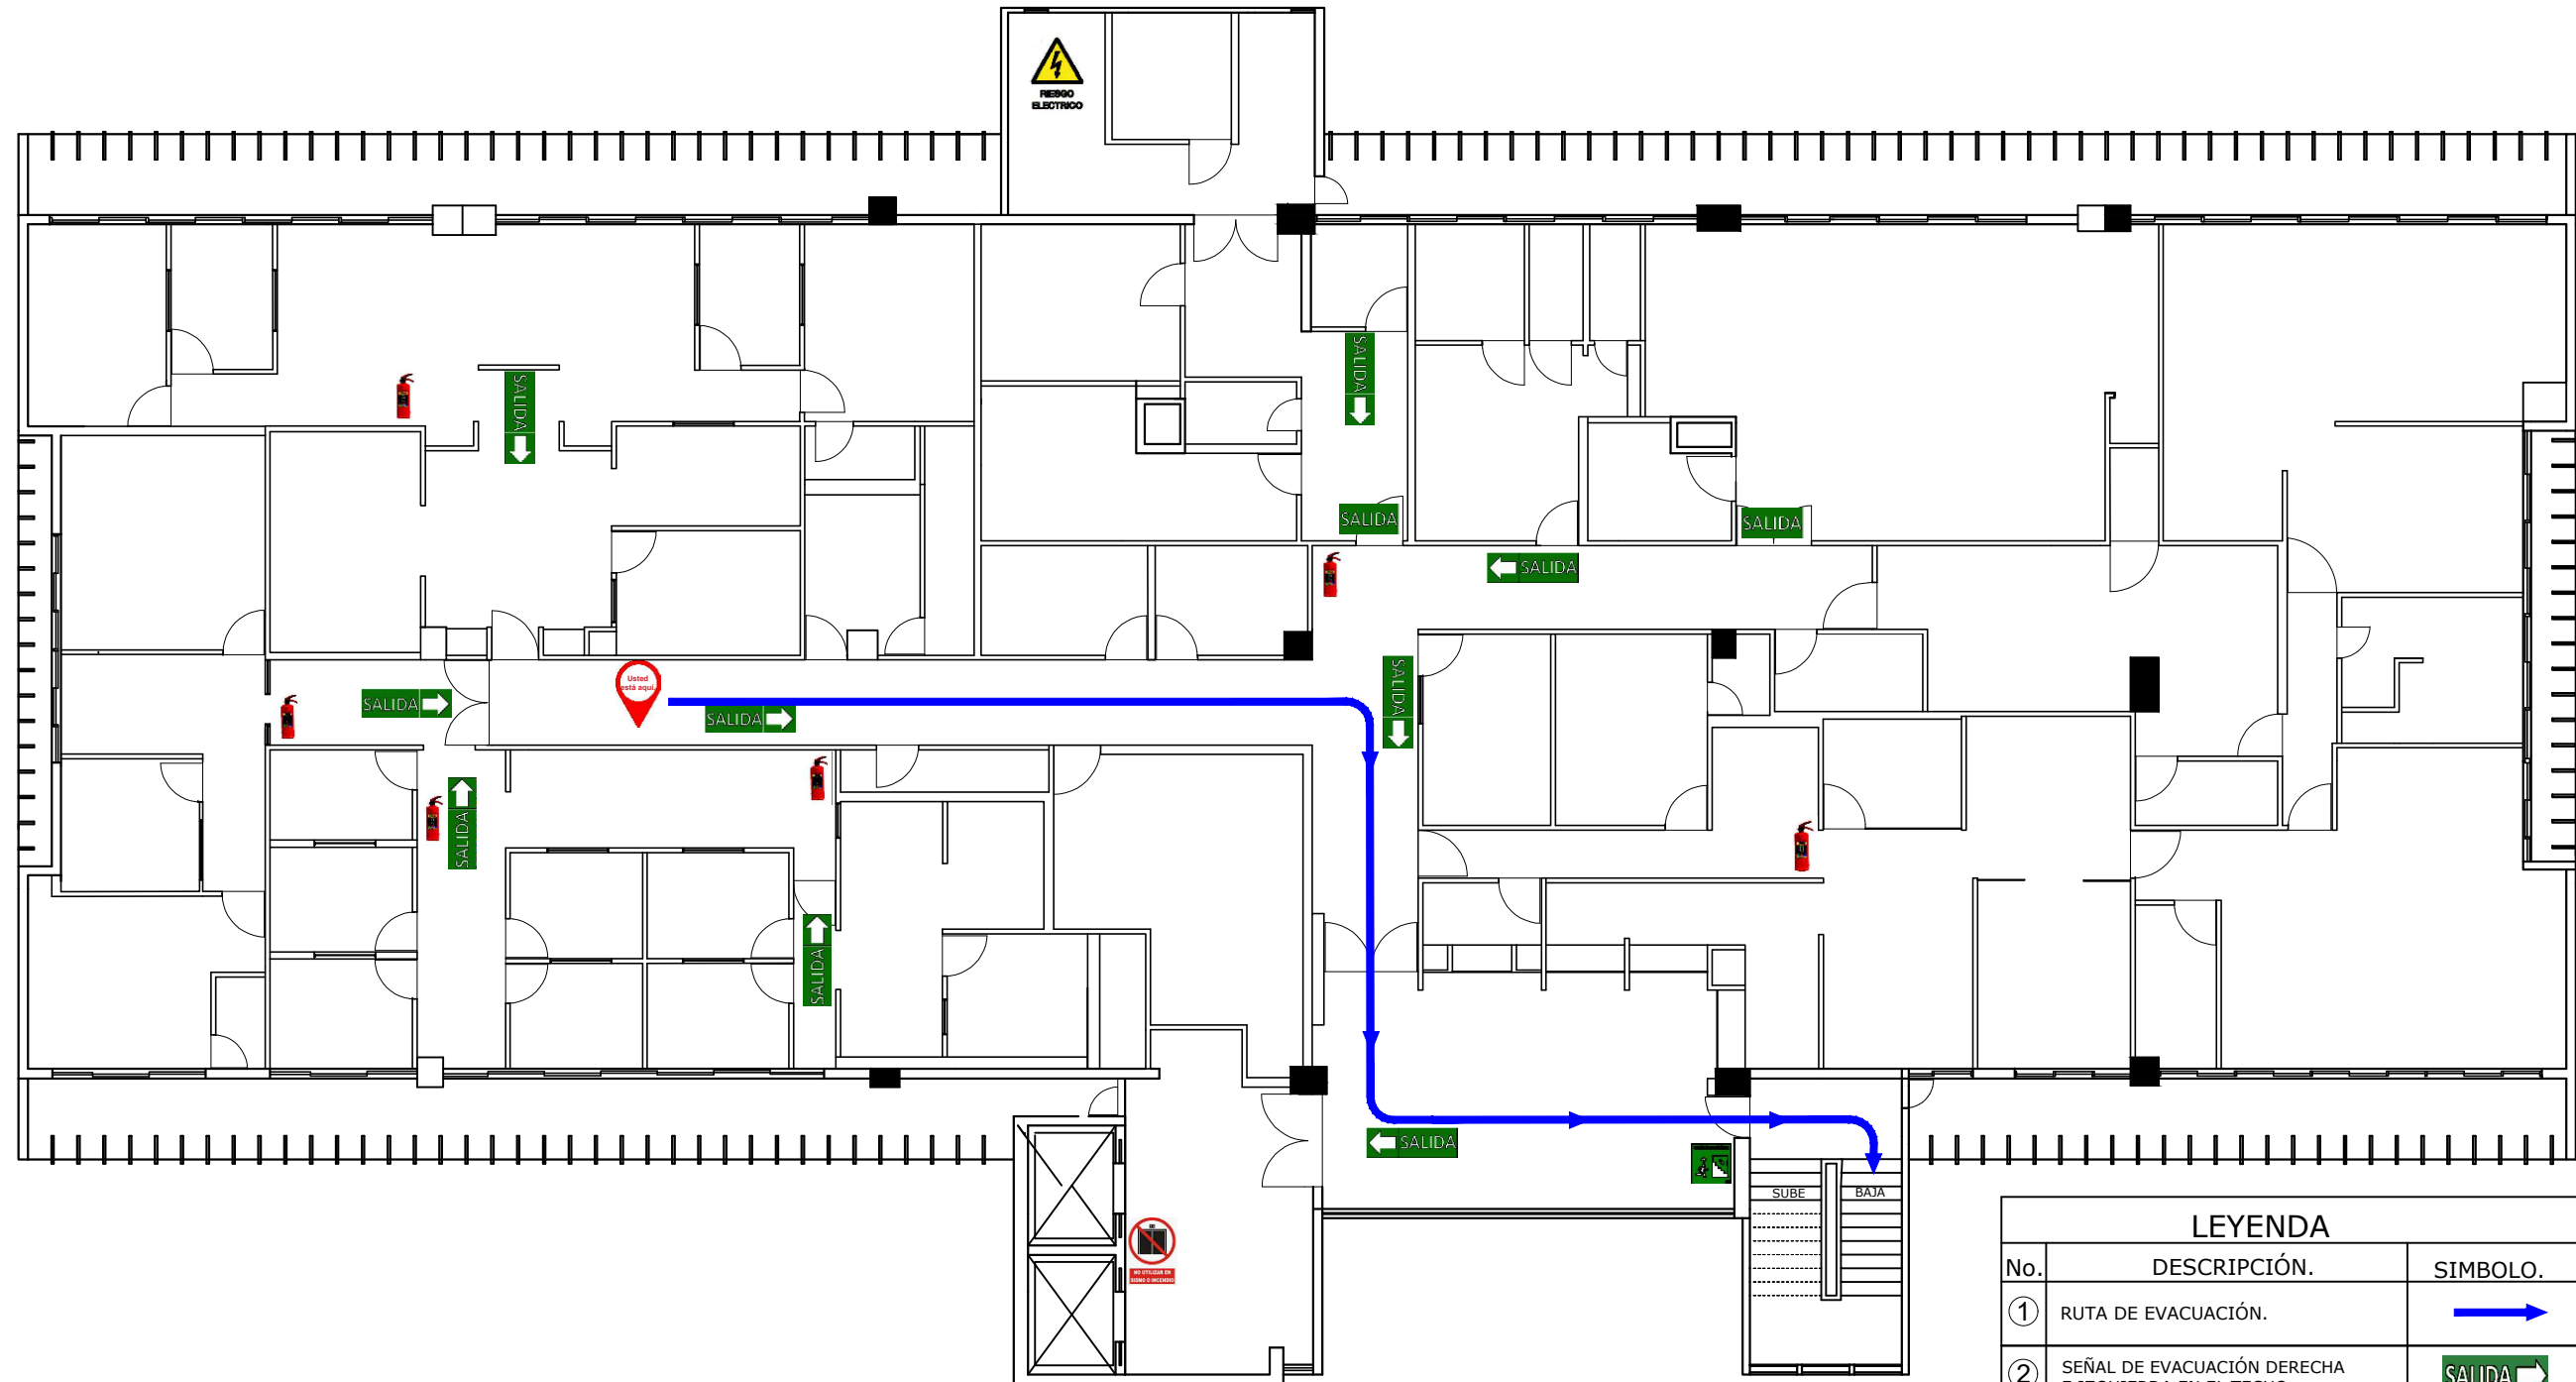


LEYENDA		
No.	DESCRIPCIÓN.	SIMBOLO.
①	RUTA DE EVACUACIÓN.	
②	SEÑAL DE EVACUACIÓN DERECHA E IZQUIERDA EN EL TECHO.	
③	SEÑAL DE ALTO RIESGO ELÉCTRICO	
④	EXTINTORES EXISTENTES.	
⑤	NO USAR EN CASO DE SISMO	

CONSEJO NACIONAL DE ZONAS FRANCAS DE EXPORTACIÓN. RUTA DE EVACUACIÓN.

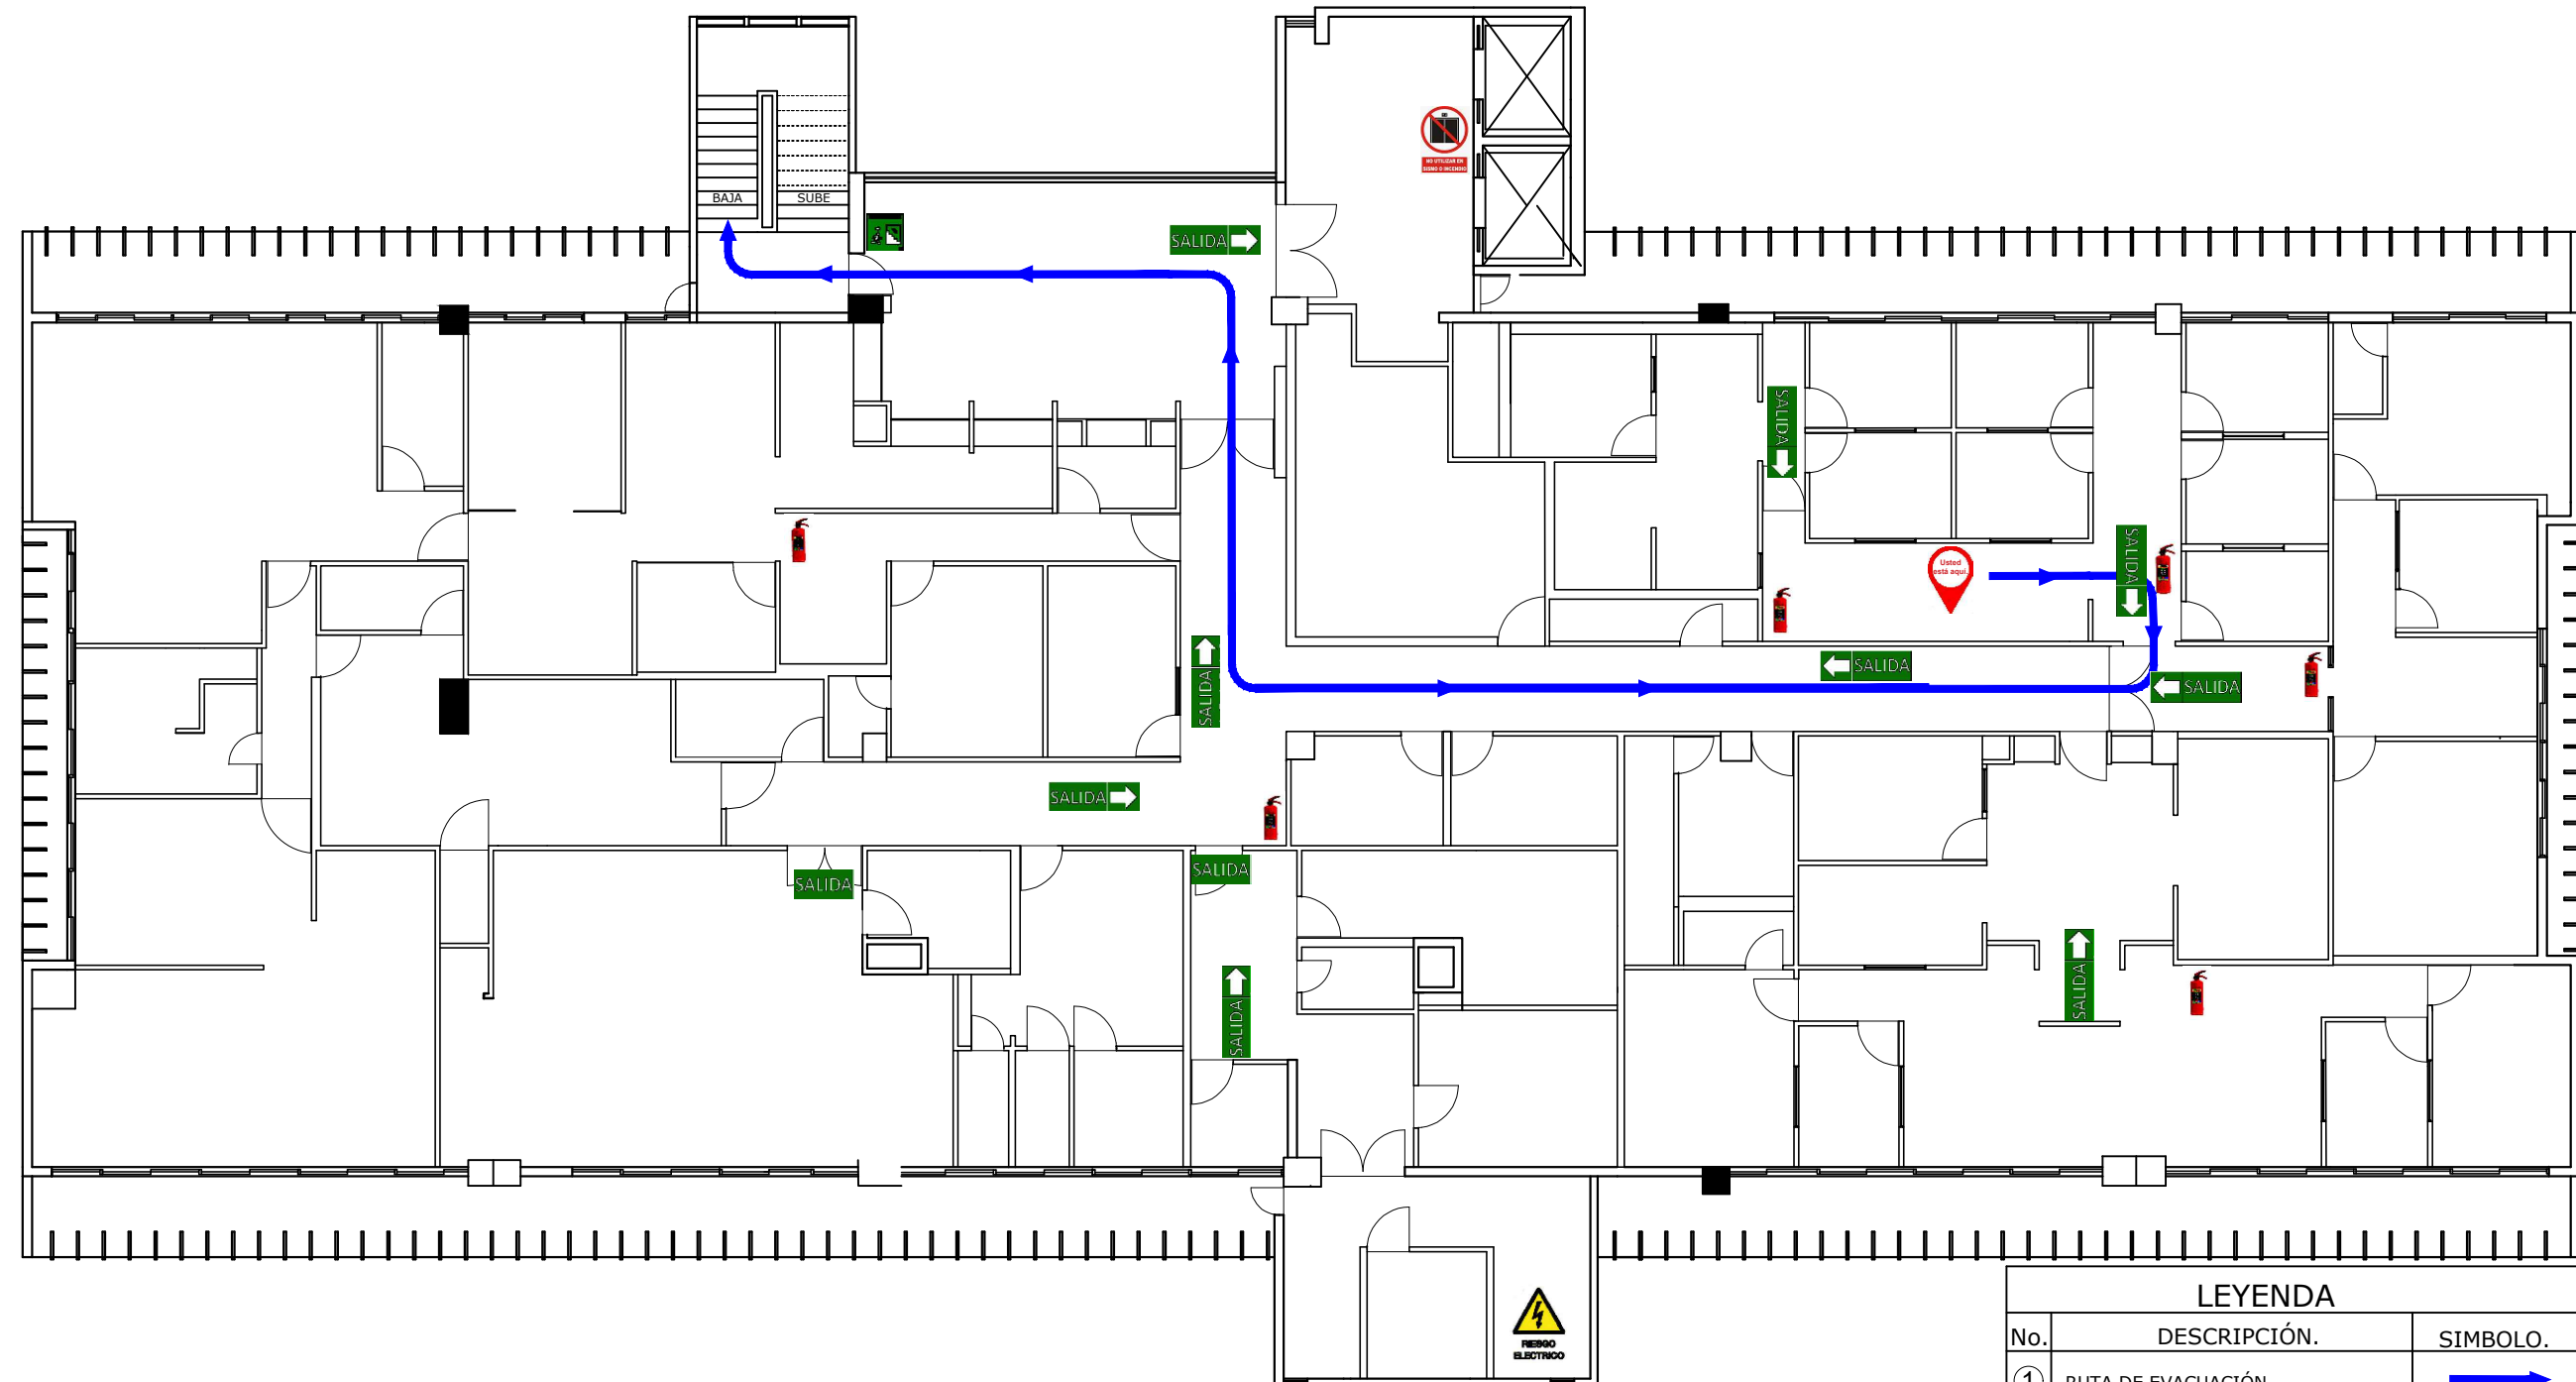


LEYENDA		
No.	DESCRIPCIÓN.	SÍMBOLO.
①	RUTA DE EVACUACIÓN.	
②	SEÑAL DE EVACUACIÓN DERECHA E IZQUIERDA EN EL TECHO.	
③	SEÑAL DE ALTO RIESGO ELÉCTRICO	
④	EXTINTORES EXISTENTES.	
⑤	NO USAR EN CASO DE SISMO	

CONSEJO NACIONAL DE ZONAS FRANCAS DE EXPORTACIÓN. RUTA DE EVACUACIÓN.

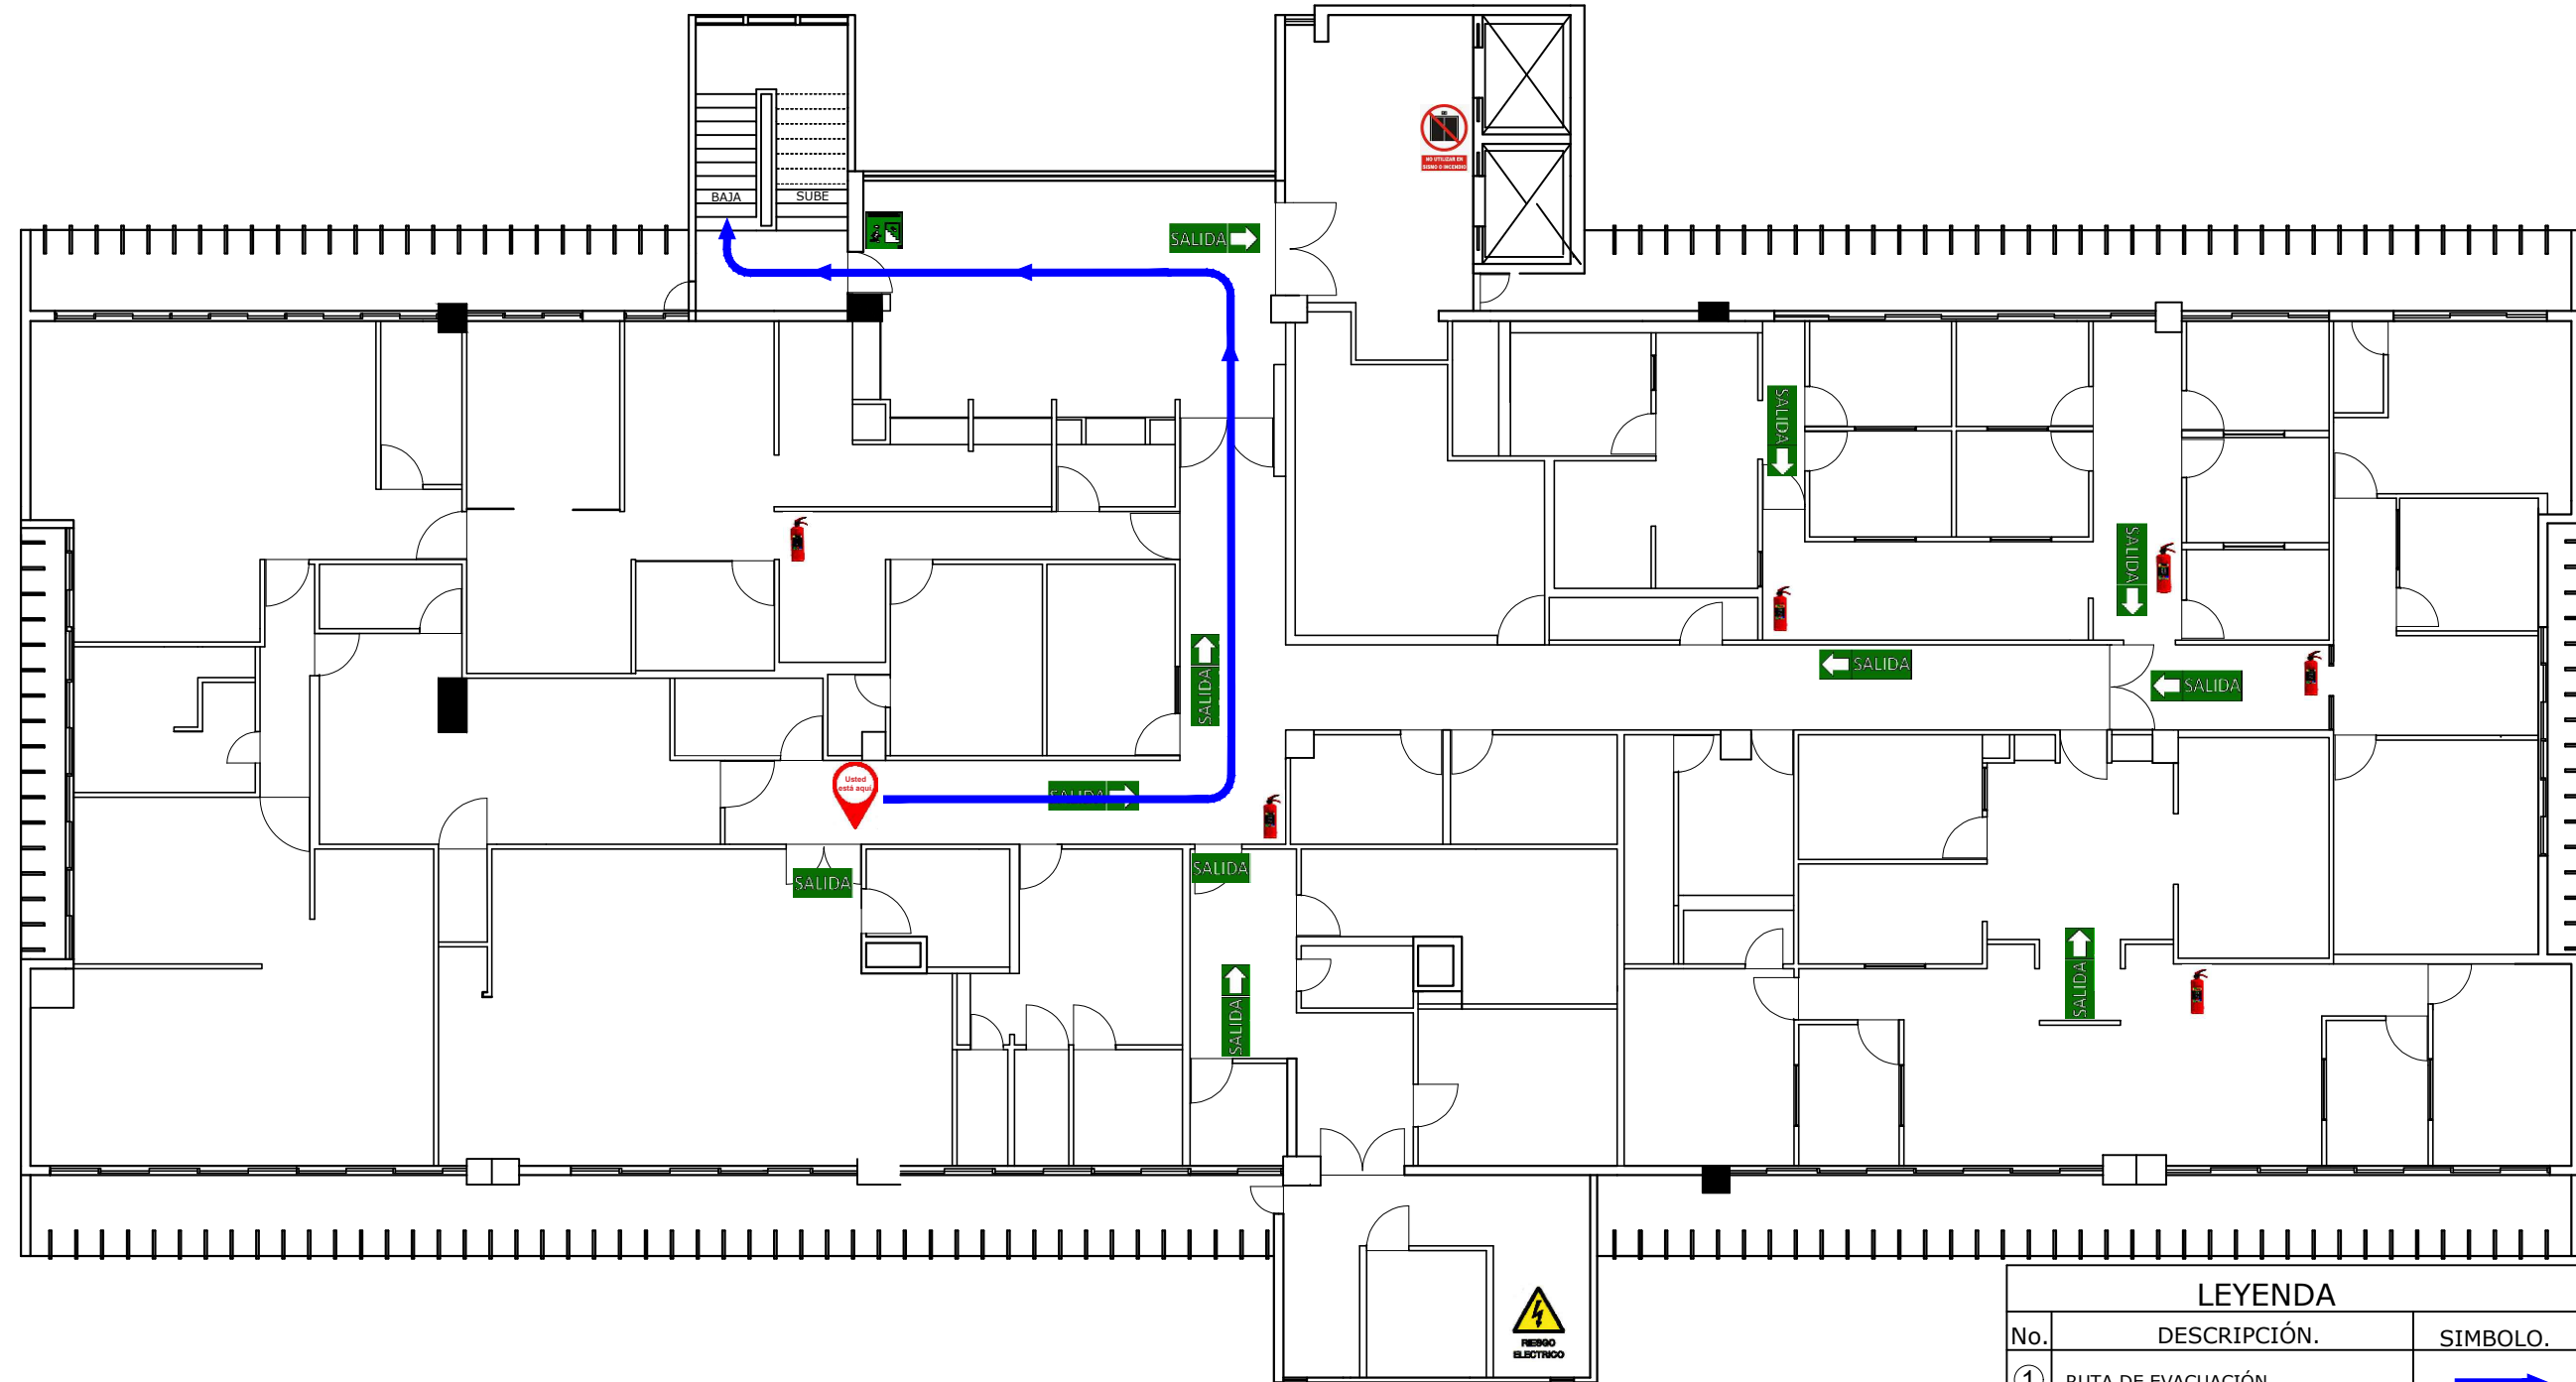


LEYENDA		
No.	DESCRIPCIÓN.	SIMBOLO.
①	RUTA DE EVACUACIÓN.	
②	SEÑAL DE EVACUACIÓN DERECHA E IZQUIERDA EN EL TECHO.	
③	SEÑAL DE ALTO RIESGO ELÉCTRICO	
④	EXTINTORES EXISTENTES.	
⑤	NO USAR EN CASO DE SISMO	

CONSEJO NACIONAL DE ZONAS FRANCAS DE EXPORTACIÓN. RUTA DE EVACUACIÓN.

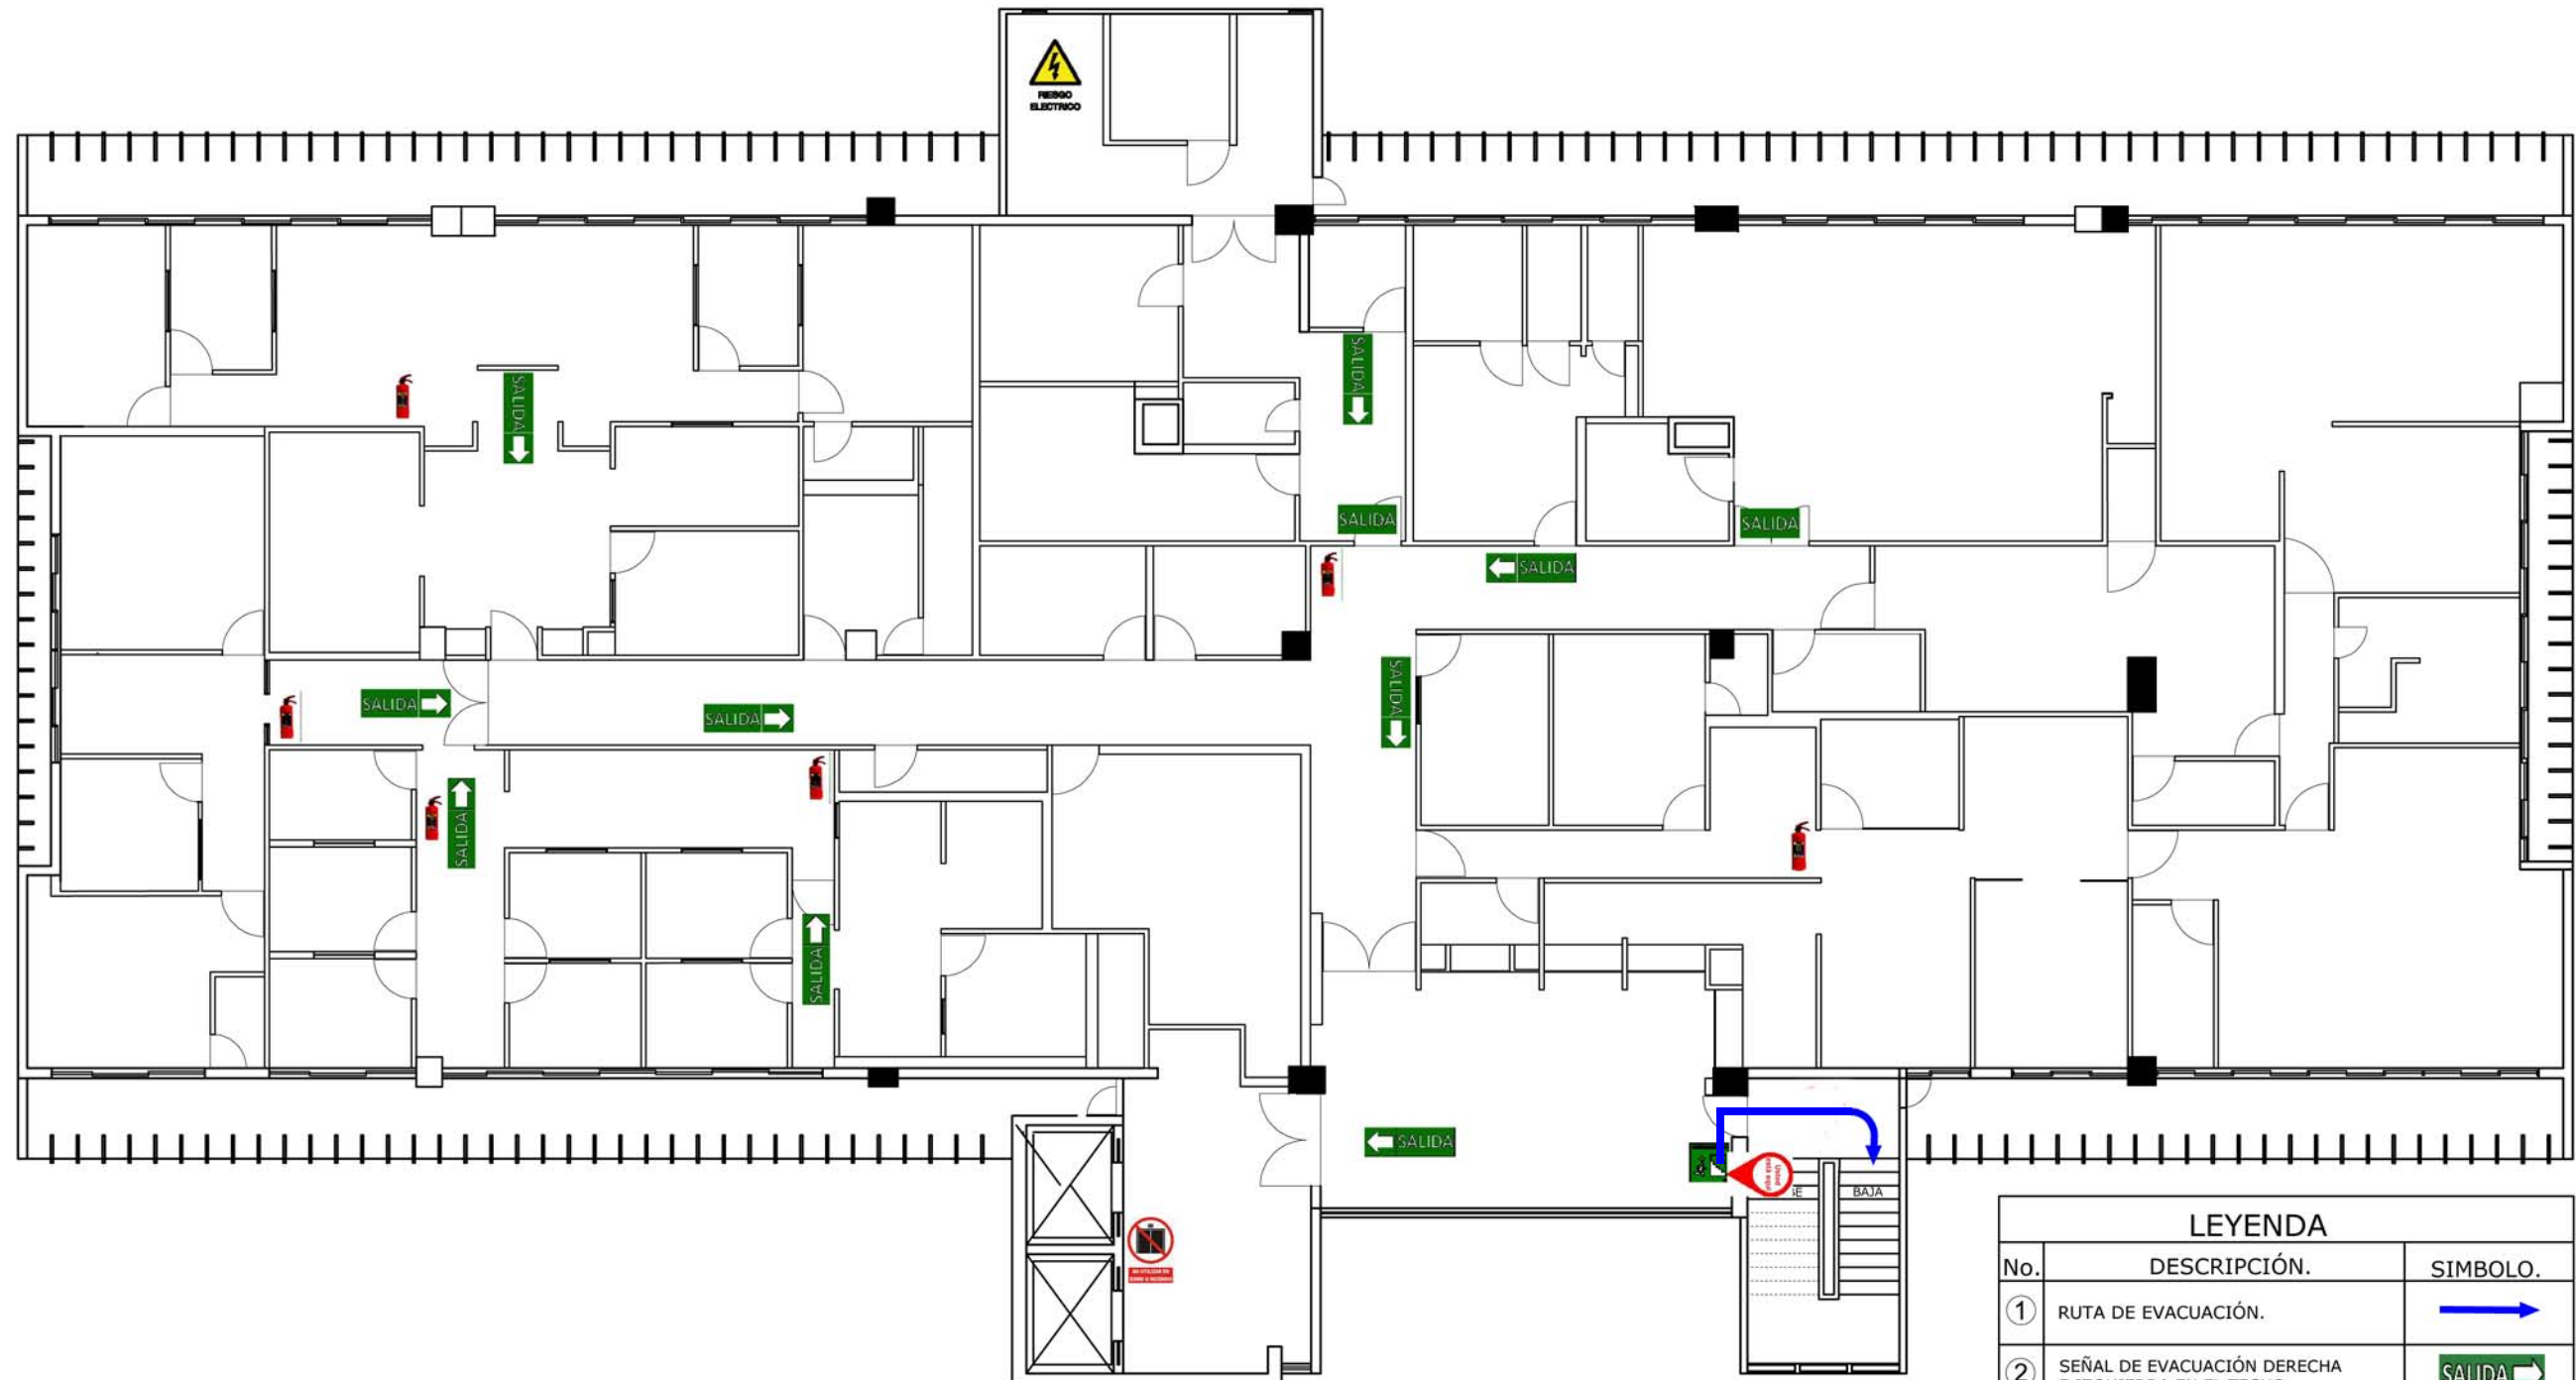

LEYENDA		
No.	DESCRIPCIÓN.	SÍMBOLO.
①	RUTA DE EVACUACIÓN.	
②	SEÑAL DE EVACUACIÓN DERECHA E IZQUIERDA EN EL TECHO.	
③	SEÑAL DE ALTO RIESGO ELÉCTRICO	
④	EXTINTORES EXISTENTES.	
⑤	NO USAR EN CASO DE SISMO	

CONSEJO NACIONAL DE ZONAS FRANCAS DE EXPORTACIÓN. RUTA DE EVACUACIÓN

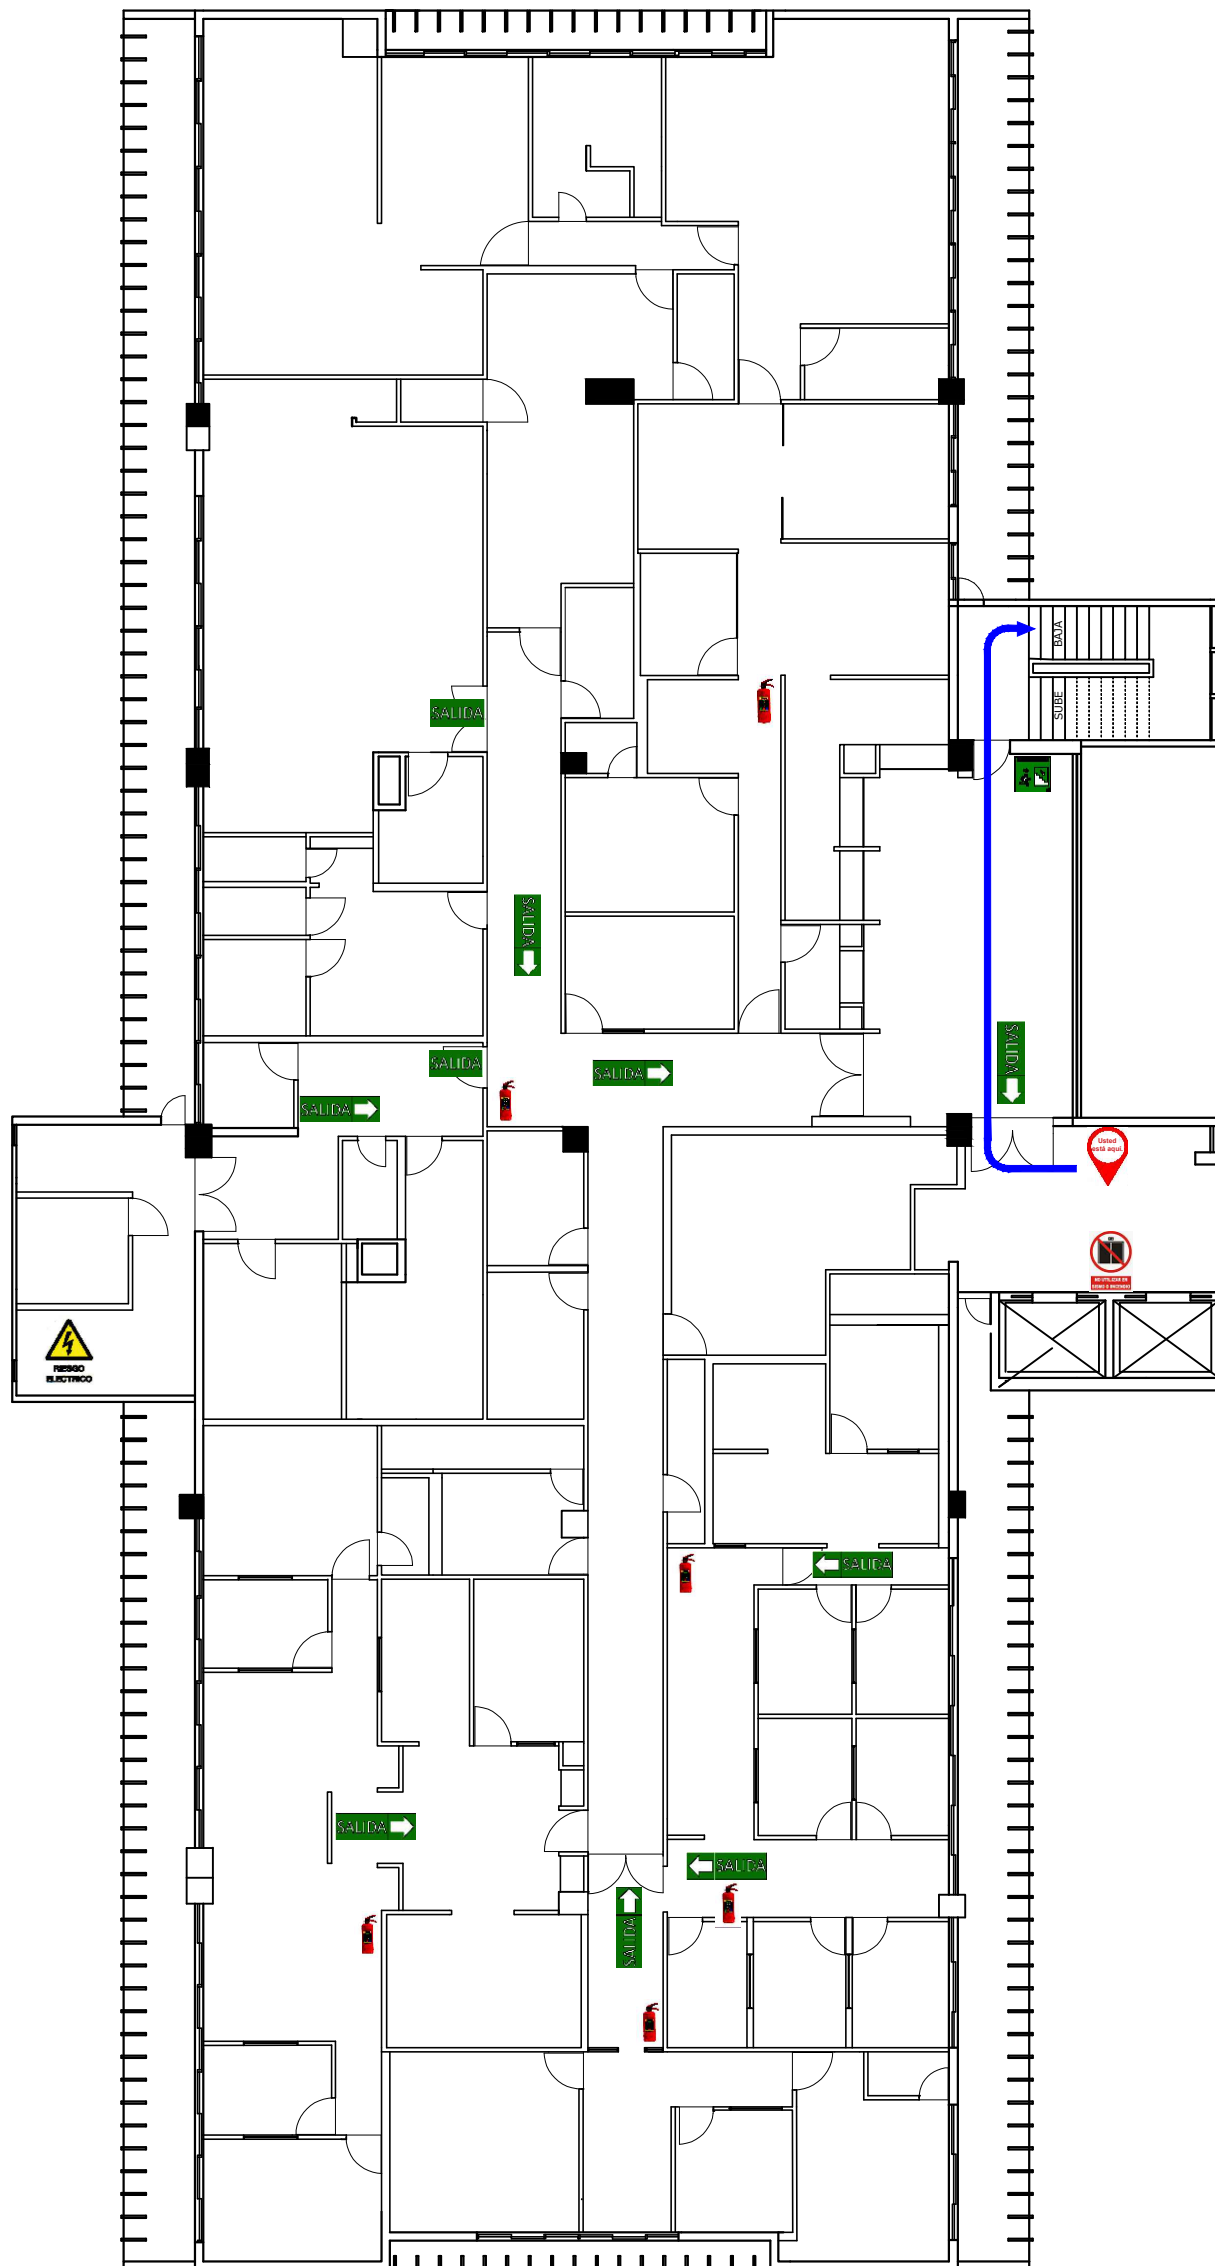

LEYENDA		
No.	DESCRIPCIÓN.	SÍMBOLO.
①	RUTA DE EVACUACIÓN.	
②	SEÑAL DE EVACUACIÓN DERECHA E IZQUIERDA EN EL TECHO.	
③	SEÑAL DE ALTO RIESGO ELÉCTRICO	
④	EXTINTORES EXISTENTES.	
⑤	NO USAR EN CASO DE SISMO	