




PRESIDENCIA DE LA
REPÚBLICA DOMINICANA

Consejo Nacional de Zonas Francas de Exportación

IMPLEMENTACION DE RUTA DE EVACUACION

Ruta de Evacuación 5to piso del Edificio San Rafael

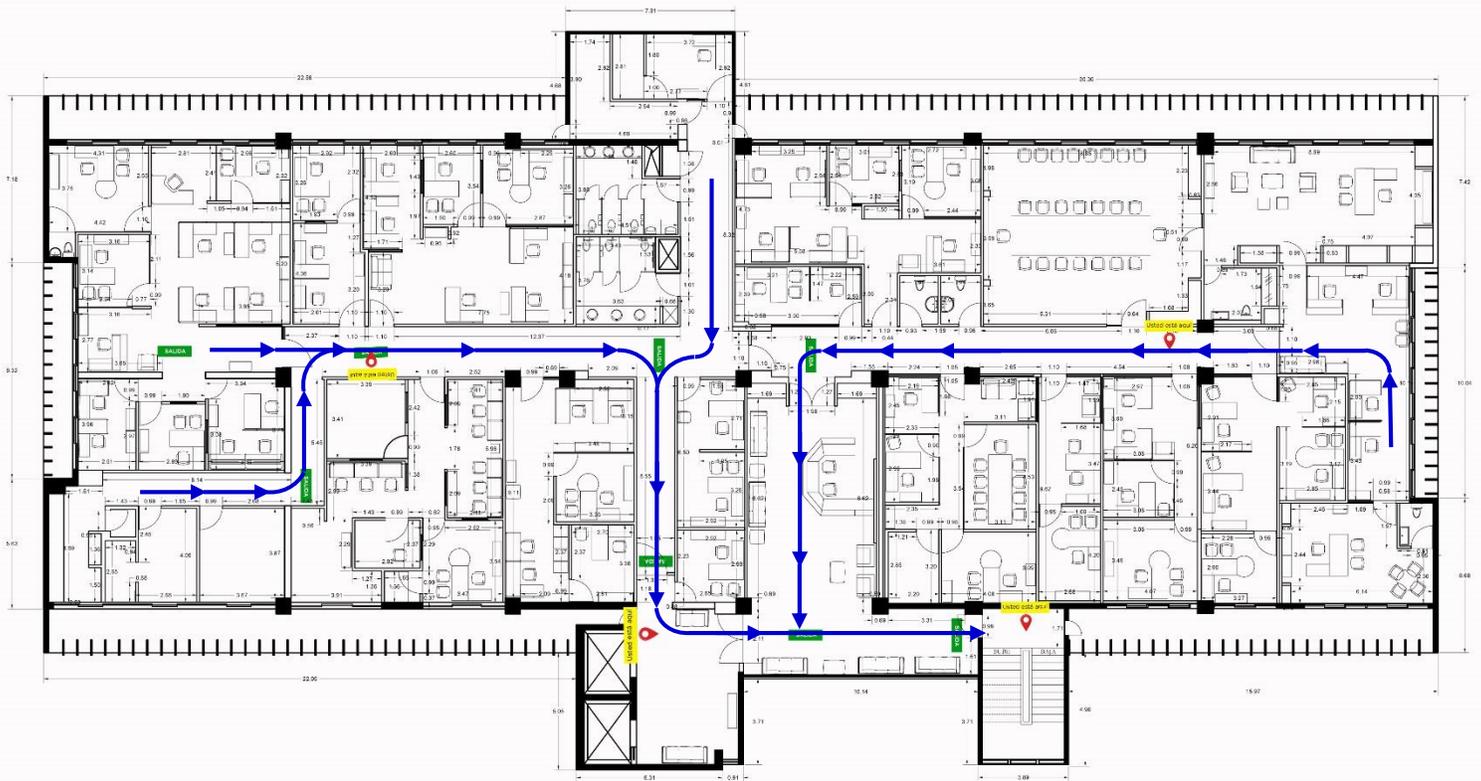

PROPIETARIO:
CONSEJO NACIONAL DE ZONAS FRANCA DE EXPORTACIÓN

PROYECTO:
LEVANTAMIENTO Y DISEÑO PLANOS ARQUITECTÓNICOS
4TO Y 5TO NIVEL

UBICACION:
LEOPOLDO NAVARRO No. 61 EDIF. SAN RAFAEL

CONTENIDO:
PLANO DIMENSIONADO 5TO NIVEL.

FECHA:
15/DIC/2022

ESCALA:
1-50

ACOTACION:
METROS

PLANO No.:
1 de 2


ELABORACION:
ARQ. WILLJANY DOMINICI
CODIA: 44759

ING. NOELIA BOTELLO
CODIA: 31019

NORTE.




CONSEJO NACIONAL DE ZONAS FRANCAS DE EXPORTACIÓN. RUTA DE EVACUACIÓN.

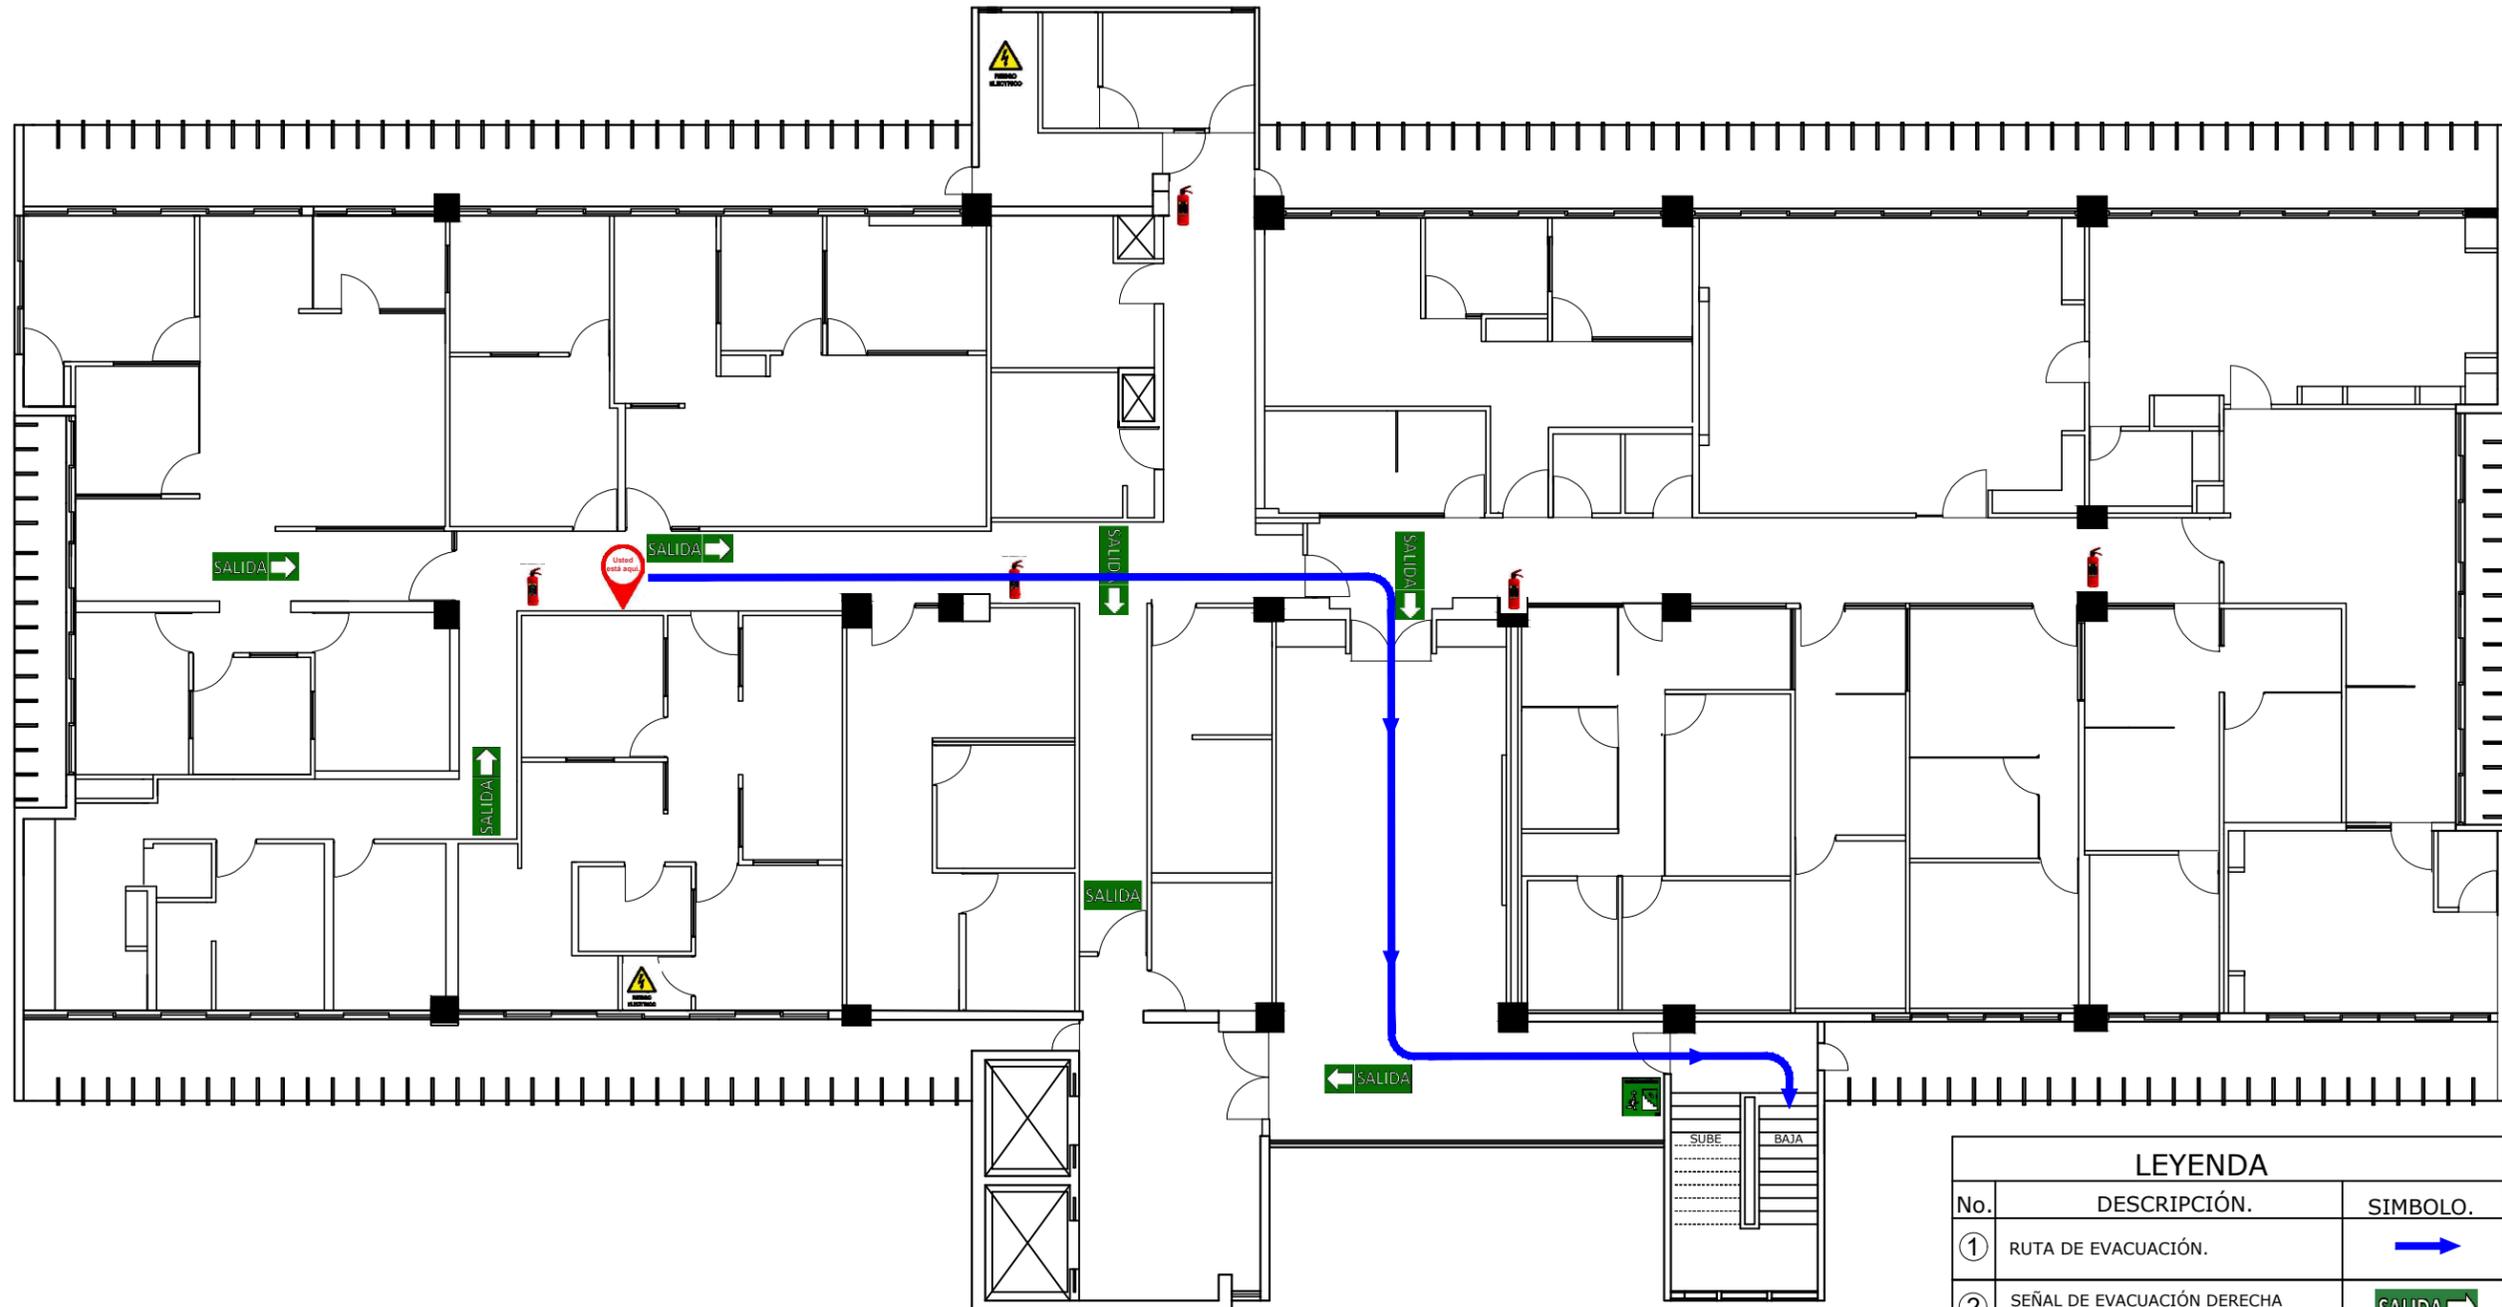


LEYENDA		
No.	DESCRIPCIÓN.	SIMBOLO.
①	RUTA DE EVACUACIÓN.	
②	SEÑAL DE EVACUACIÓN DERECHA E IZQUIERDA EN EL TECHO.	
③	SEÑAL DE ALTO RIESGO ELÉCTRICO	
④	EXTINTORES EXISTENTES.	
⑤	NO USAR EN CASO DE SISMO	

CONSEJO NACIONAL DE ZONAS FRANCAS DE EXPORTACIÓN. RUTA DE EVACUACIÓN.

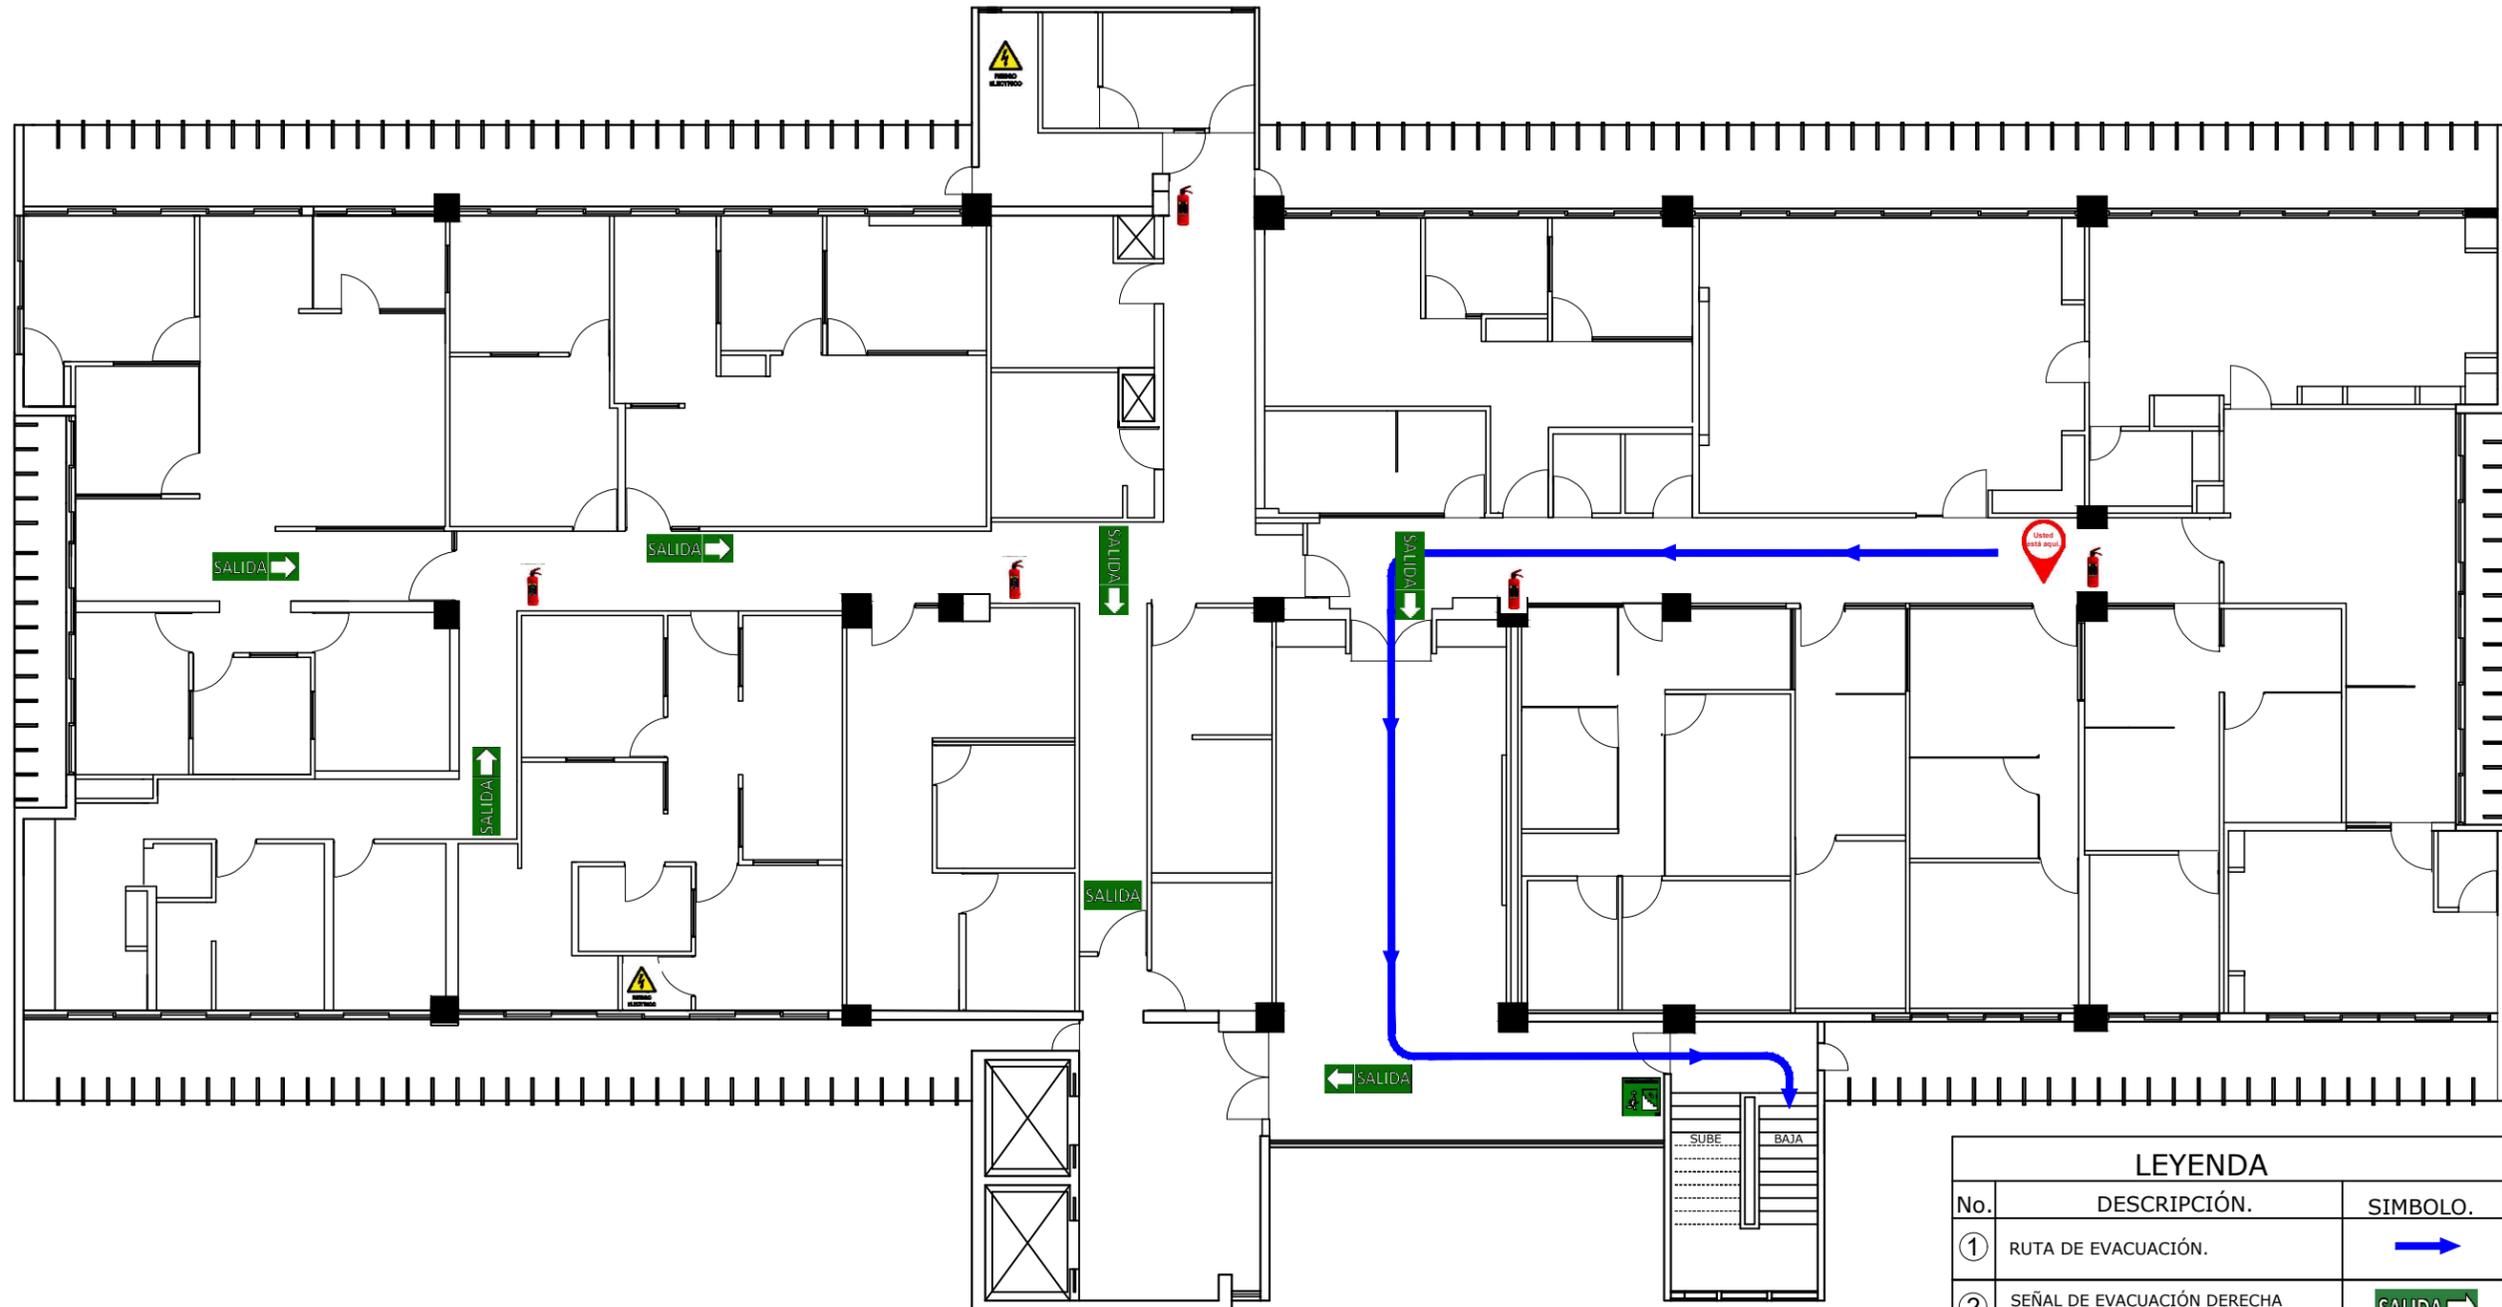


LEYENDA		
No.	DESCRIPCIÓN.	SIMBOLO.
①	RUTA DE EVACUACIÓN.	
②	SEÑAL DE EVACUACIÓN DERECHA E IZQUIERDA EN EL TECHO.	
③	SEÑAL DE ALTO RIESGO ELÉCTRICO	
④	EXTINTORES EXISTENTES.	
⑤	NO USAR EN CASO DE SISMO	

CONSEJO NACIONAL DE ZONAS FRANCAS DE EXPORTACIÓN. RUTA DE EVACUACIÓN.

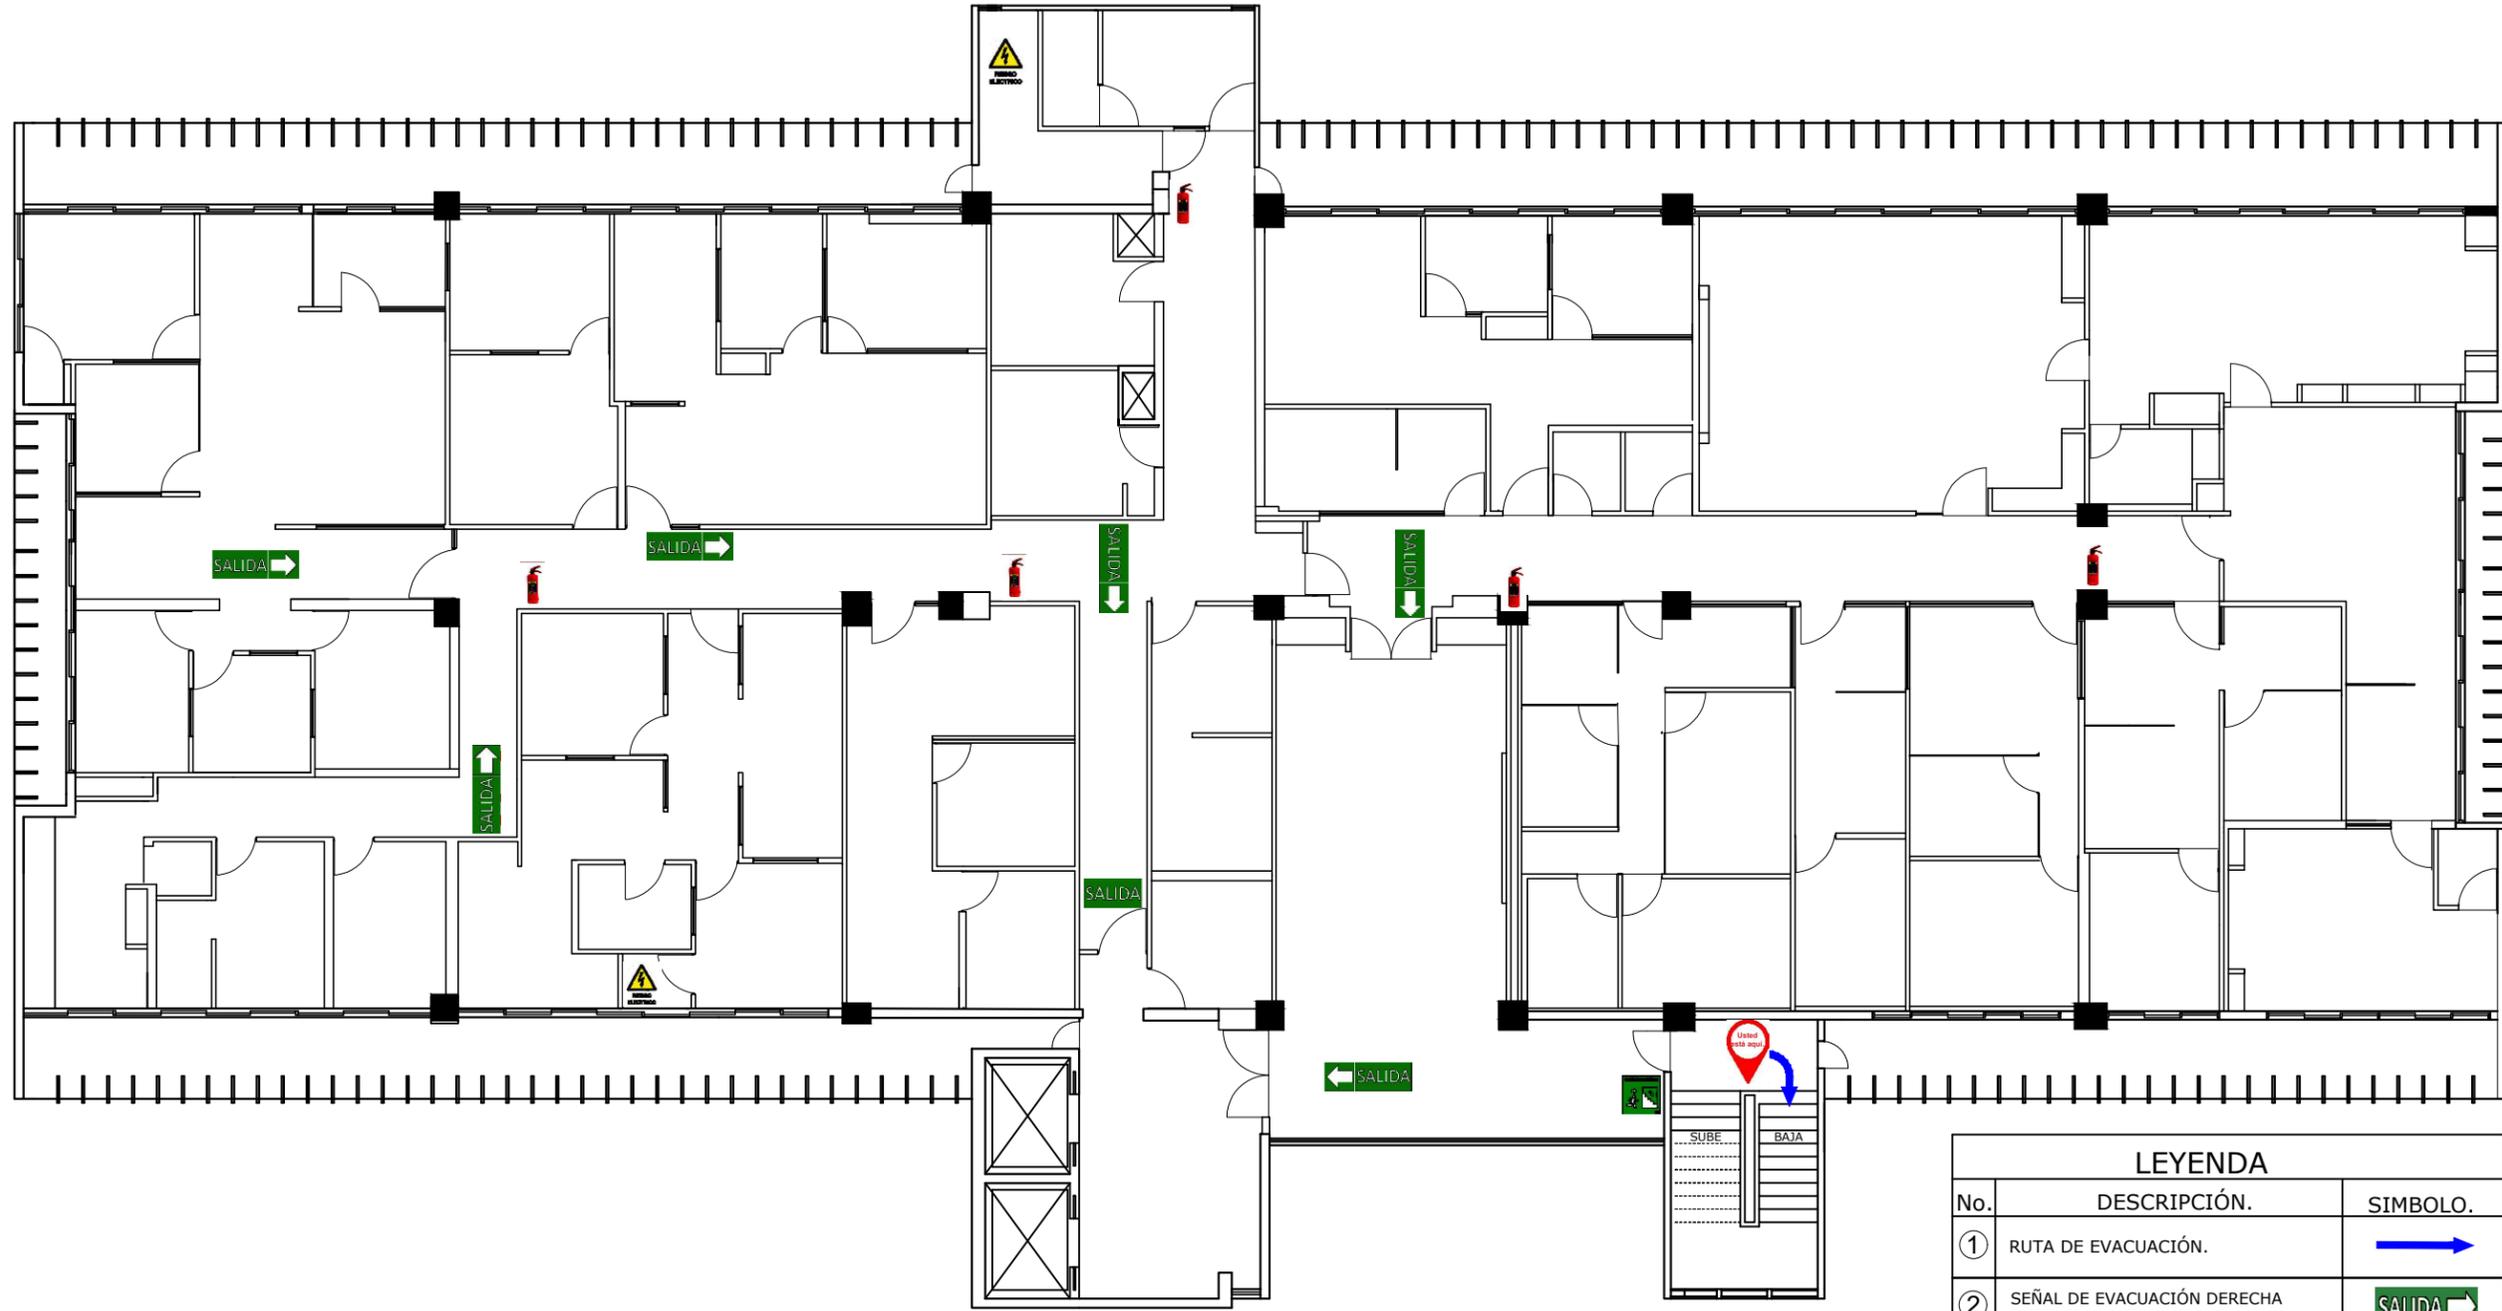

LEYENDA		
No.	DESCRIPCIÓN.	SIMBOLO.
①	RUTA DE EVACUACIÓN.	
②	SEÑAL DE EVACUACIÓN DERECHA E IZQUIERDA EN EL TECHO.	
③	SEÑAL DE ALTO RIESGO ELÉCTRICO	
④	EXTINTORES EXISTENTES.	
⑤	NO USAR EN CASO DE SISMO	

CONSEJO NACIONAL DE ZONAS FRANCAS DE EXPORTACIÓN. RUTA DE EVACUACIÓN

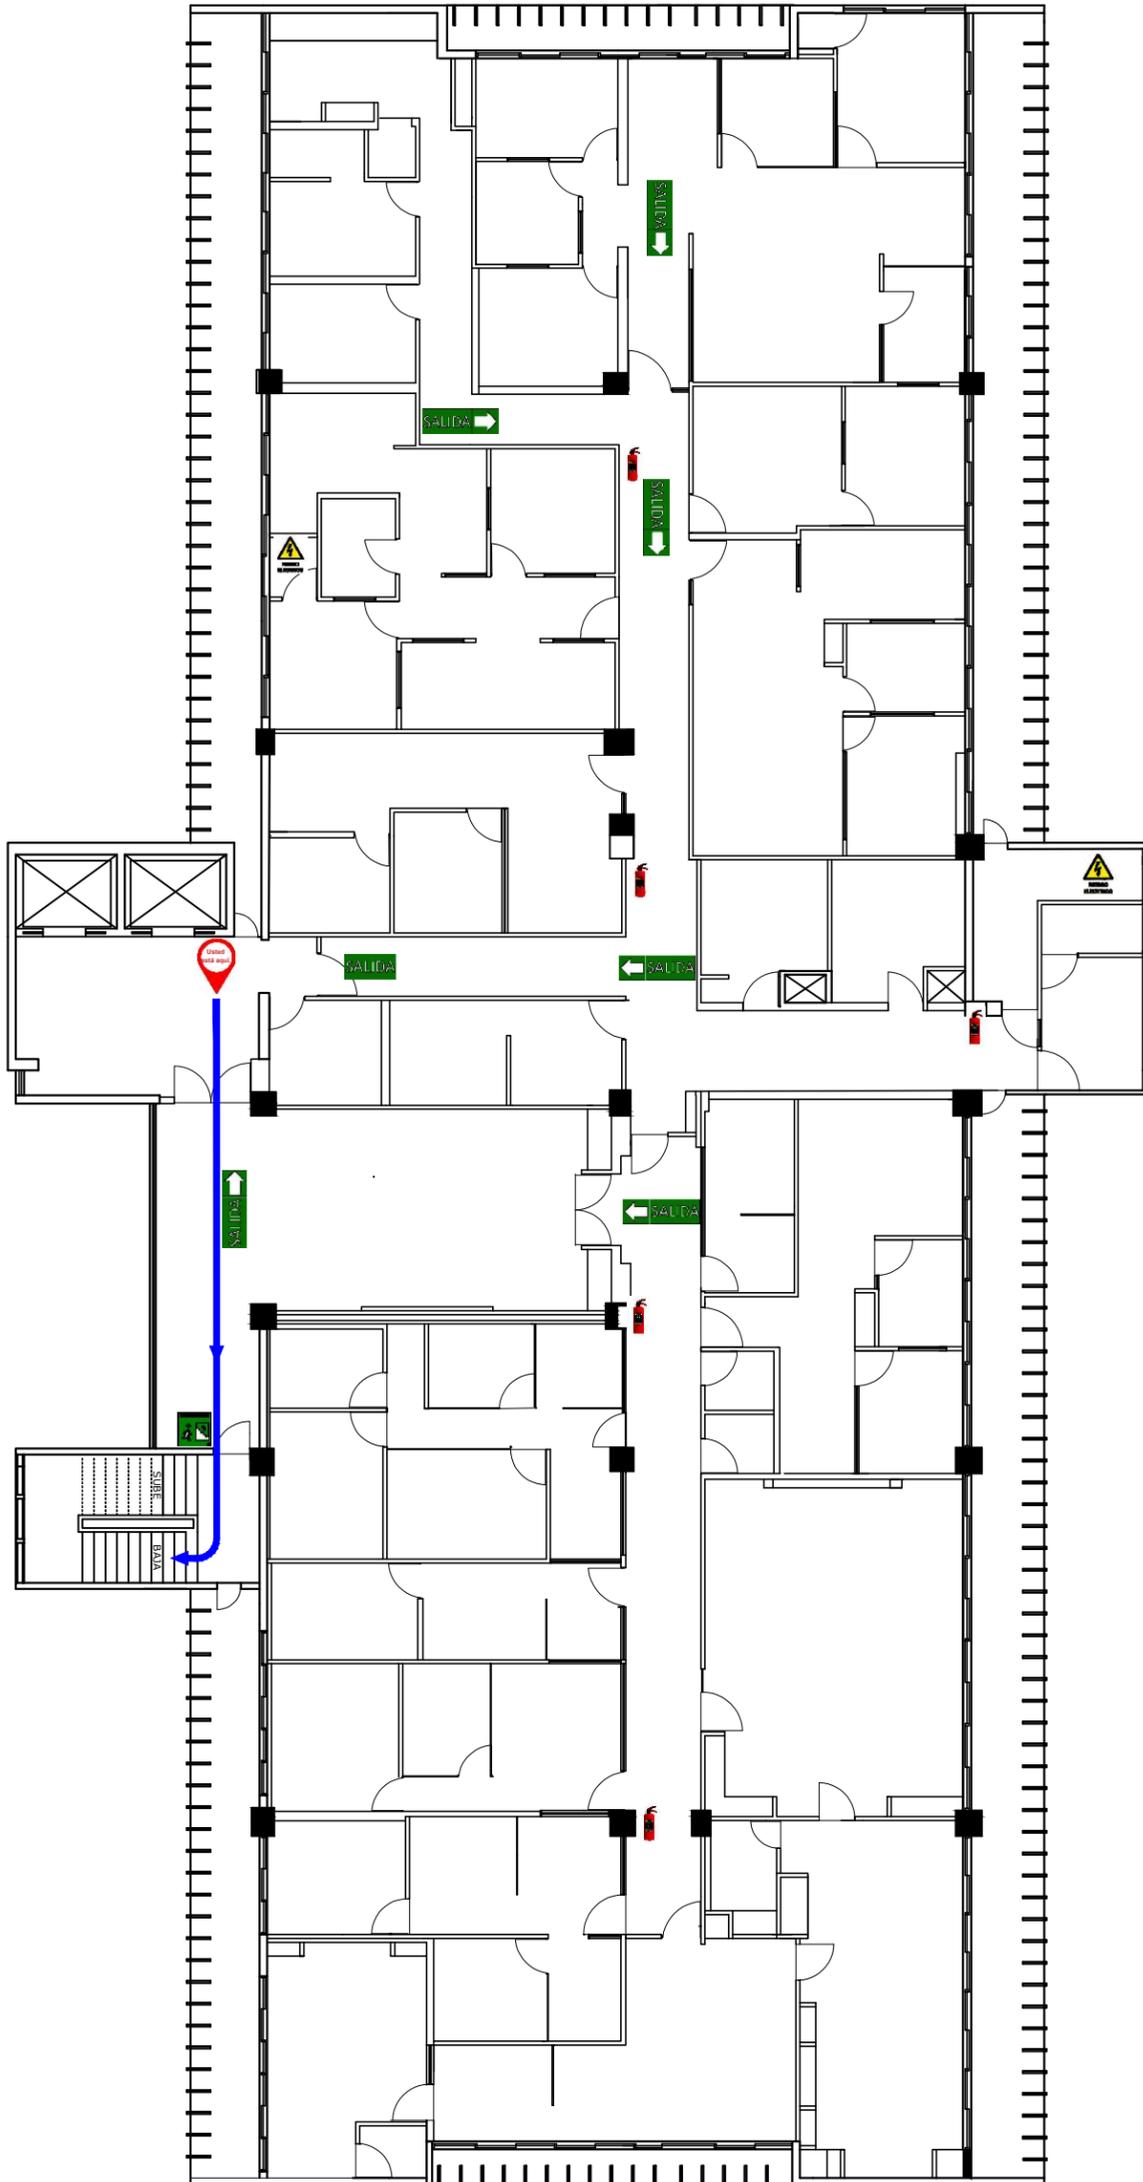

LEYENDA		
No.	DESCRIPCIÓN.	SIMBOLO.
①	RUTA DE EVACUACIÓN.	
②	SEÑAL DE EVACUACIÓN DERECHA E IZQUIERDA EN EL TECHO.	
③	SEÑAL DE ALTO RIESGO ELÉCTRICO	
④	EXTINTORES EXISTENTES.	
⑤	NO USAR EN CASO DE SISMO	