




RUTA DE EVACUACIÓN TORRE MICM

PISO 1- MEZZANINE PLANTA ARQUITECTONICA (OPCION D)

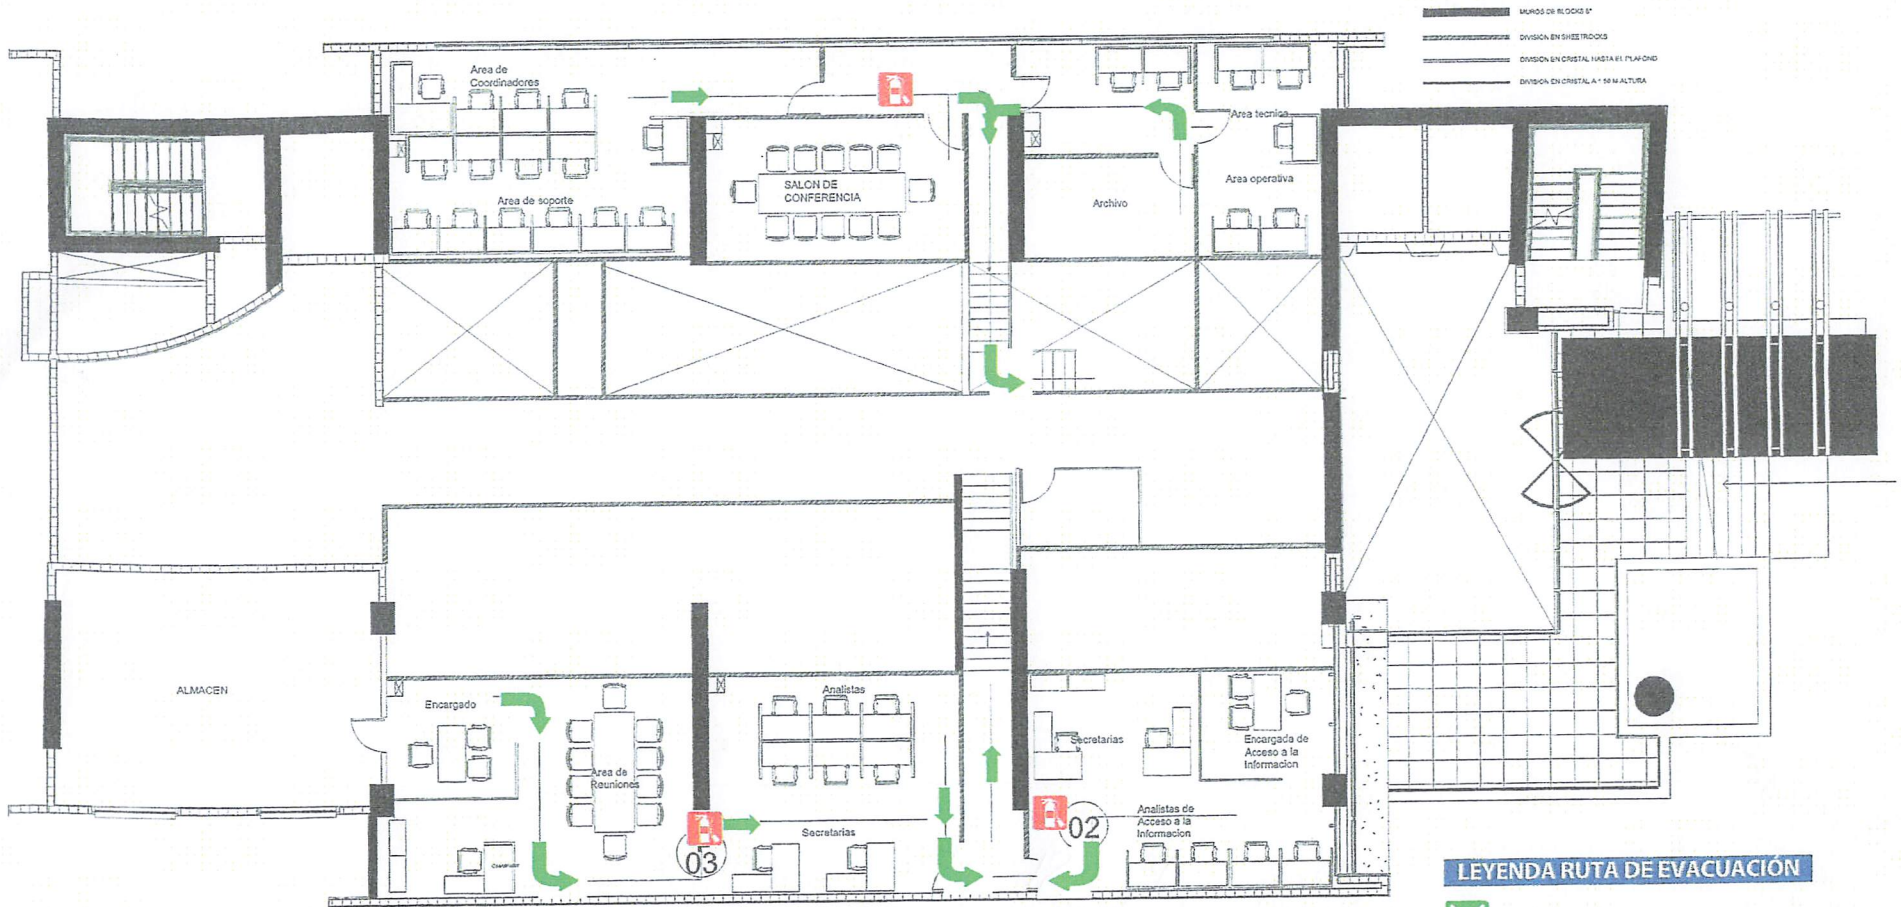

01 UIF 02 ACCESO A LA INFORMACIÓN 03 DEPARTAMENTO DE DEPORTE




LEYENDA RUTA DE EVACUACIÓN





RUTA DE EVACUACIÓN TORRE MICM

PISO 2- PLANTA ARQUITECTONICA (OPCION D)

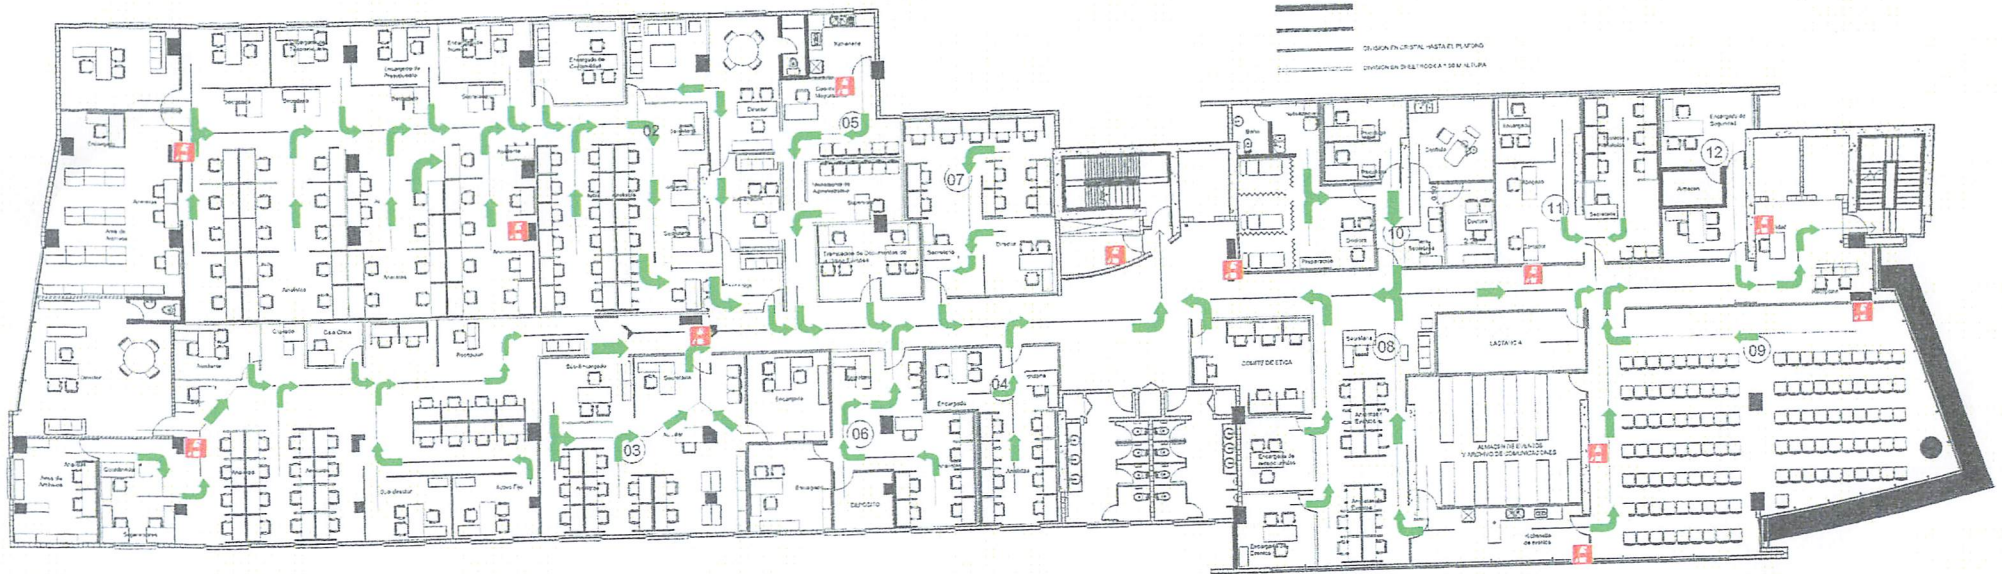

- | | | | |
|-----------------------------|------------------------|------------------------------|-----------------------|
| 01 DIRECCION ADMINISTRATIVA | 04 AUDITORIA | 07 DIRECCION DE ESTADISTICAS | 10 CONSULTORIO MEDICO |
| 02 DIRECCION FINANCIERA | 05 MAYORDOMIA | 08 DEPARTAMENTO DE EVENTOS | 11 COOPERATIVA |
| 03 COMPRAS | 06 SERVICIOS GENERALES | 09 SALON DE EVENTOS | 12 SEGURIDAD |

LEYENDA RUTA DE EVACUACIÓN

- Punto de encuentro
- Extintor Tipo ABC
- Caja contra incendios
- Ruta de evacuación






RUTA DE EVACUACIÓN TORRE MICM

PISO 3- PLANTA ARQUITECTONICA OPCION D

LEYENDA MATERIALES EN DIVISIONES

- MUROS DE HORMIGÓN
- DIVISIONES EN SHEETROCKS
- DIVISIONES BAISTAS A 1.50 M
- MUROS EN BLOCS DE 6"

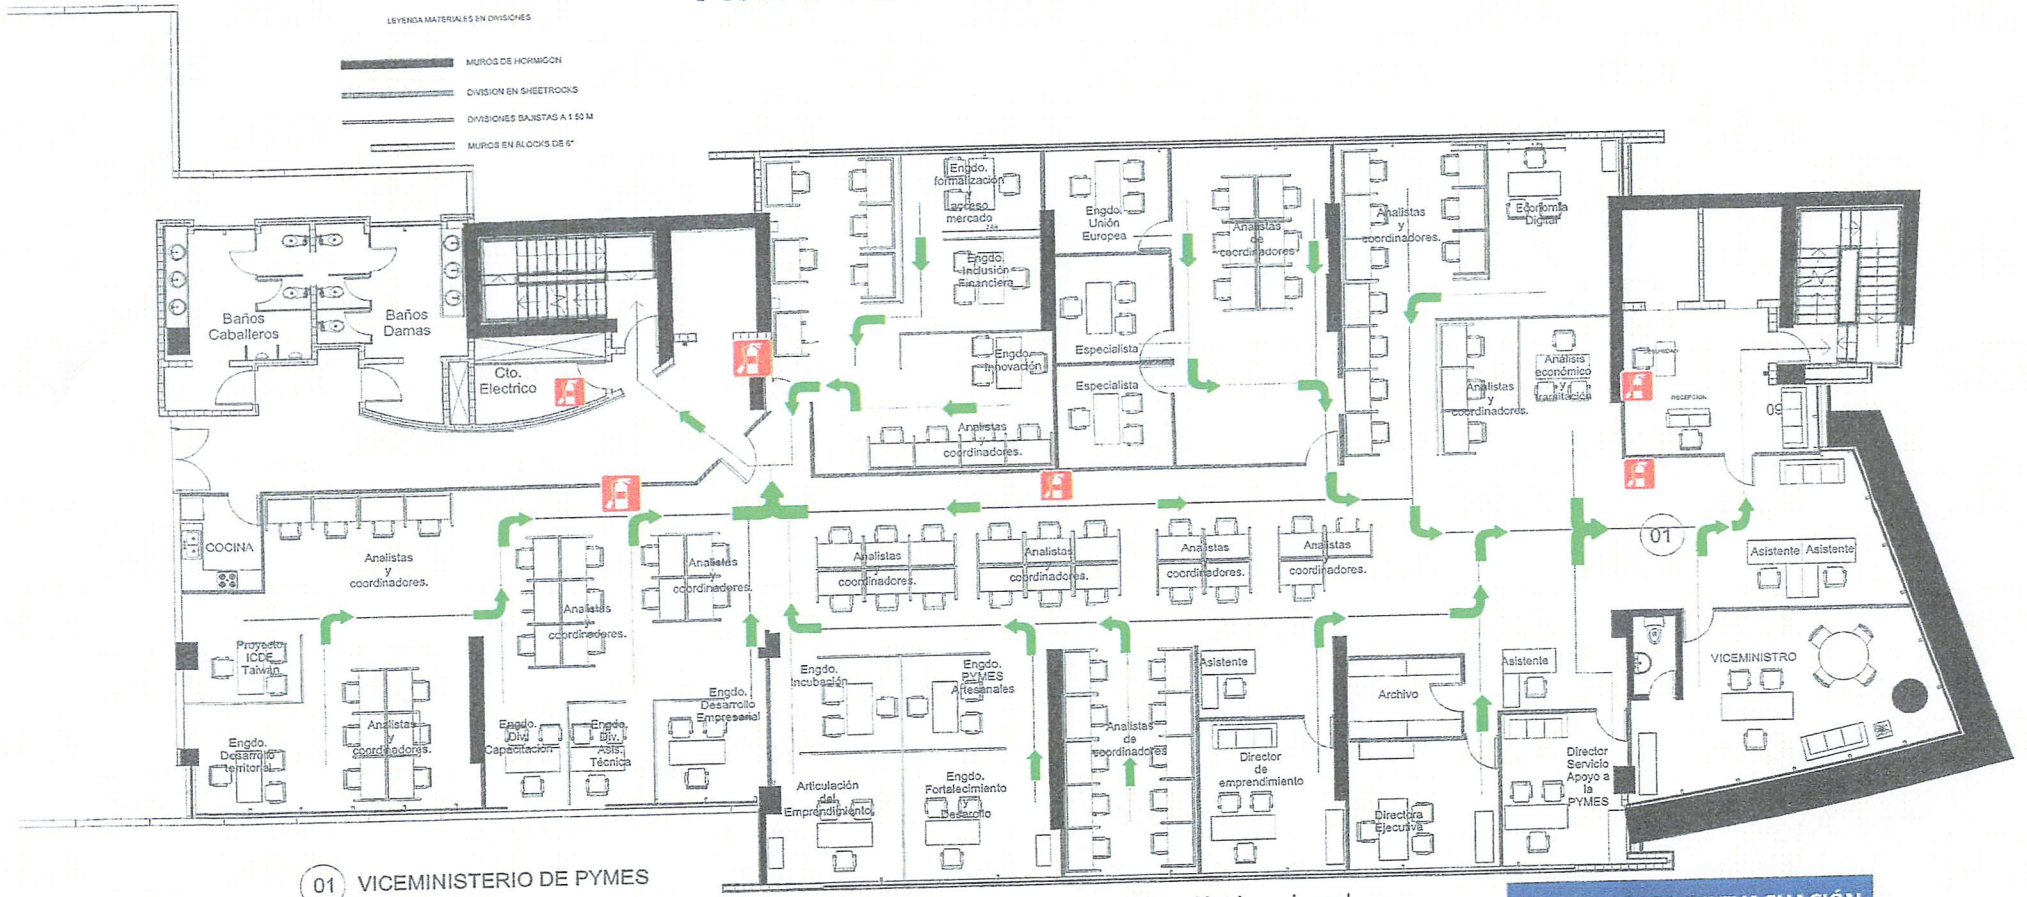

01 VICEMINISTERIO DE PYMES

Nota: Los extintores ubicados en los cuartos eléctricos de cada piso son extintores tipo ABC halotron 1

LEYENDA RUTA DE EVACUACIÓN


- Punto de encuentro
- Extintor Tipo ABC
- Caja contra incendios
- Ruta de evacuación





RUTA DE EVACUACIÓN TORRE MICM

PISO 4- PLANTA ARQUITECTONICA

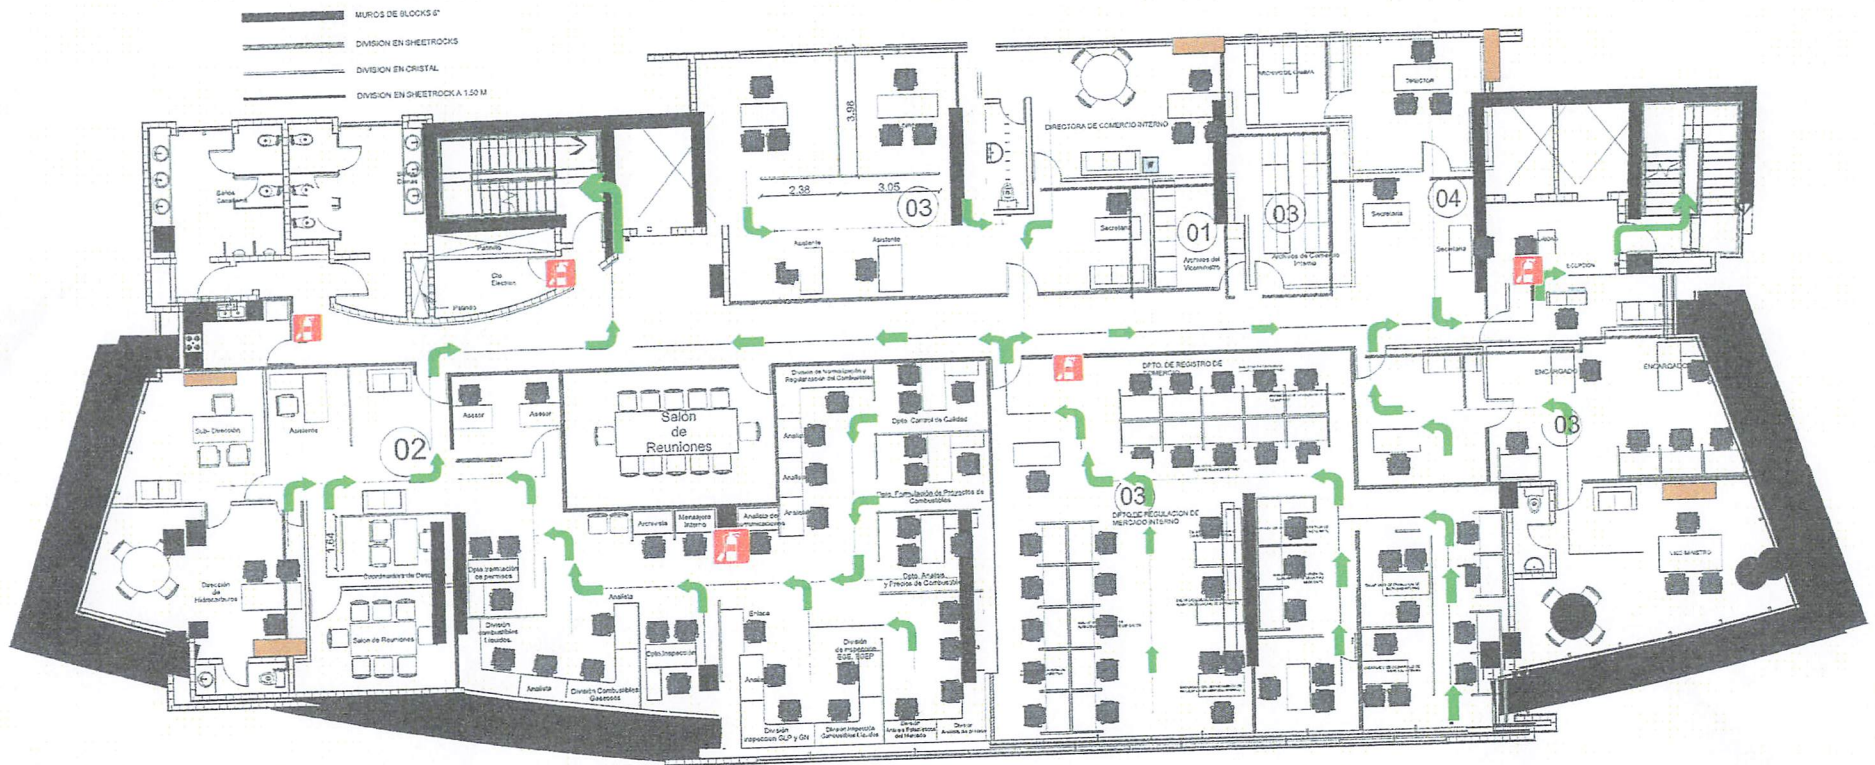

- 01 VICEMINISTERIO DE COMERCIO INTERNO
- 02 DIRECCION HIDROCARBUROS
- 03 DIRECCION DE COMERCIO INTERNO
- 04 DEPARTAMENTO DE ASESORIA MINERA (CAMMA)

Nota: Los extintores ubicados en los cuartos eléctricos de cada piso son extintores tipo ABC halotron 1

LEYENDA RUTA DE EVACUACIÓN

SALIDA EXIT
 PUNTO DE ENCUENTRO
 PELIGRO ALTO VOLTAJE
 SALIDA EXIT
 USAR EN CASO DE FUEGO
 Ruta de evacuación
 SALIDA EXIT

- Punto de encuentro
- Extintor Tipo ABC
- Caja contra incendios
- Ruta de evacuación



RUTA DE EVACUACIÓN TORRE MICM

PISO 5- PLANTA ARQUITECTONICA OPCION D

- DIVISION EN BLOCKS DE 9"
- DIVISION EN SHEETROCK'S
- DIVISION EN CRISTAL HASTA EL PLAFOND
- DIVISION EN SHEETROCK'S A 1.60 M ALTURA



- 01 PLAN REGULADOR
- 02 INFORMATICA

Nota: Los extintores ubicados en los cuartos eléctricos de cada piso son extintores tipo ABC halotron 1

LEYENDA RUTA DE EVACUACIÓN



- Punto de encuentro
- Extintor Tipo ABC
- Caja contra incendios
- Ruta de evacuación




RUTA DE EVACUACIÓN TORRE MICM

PLANTA ARQUITECTONICA PISO 6 (OPCION D)

LEYENDA MATERIALES EN DIVISIONES

- MUROS DE BLOCKS 6"
- DIVISION EN SHEETROCKS
- DIVISION EN CRISTAL HASTA EL PLAFOND
- DIVISION BAJAS A 1.50 M ALTURA

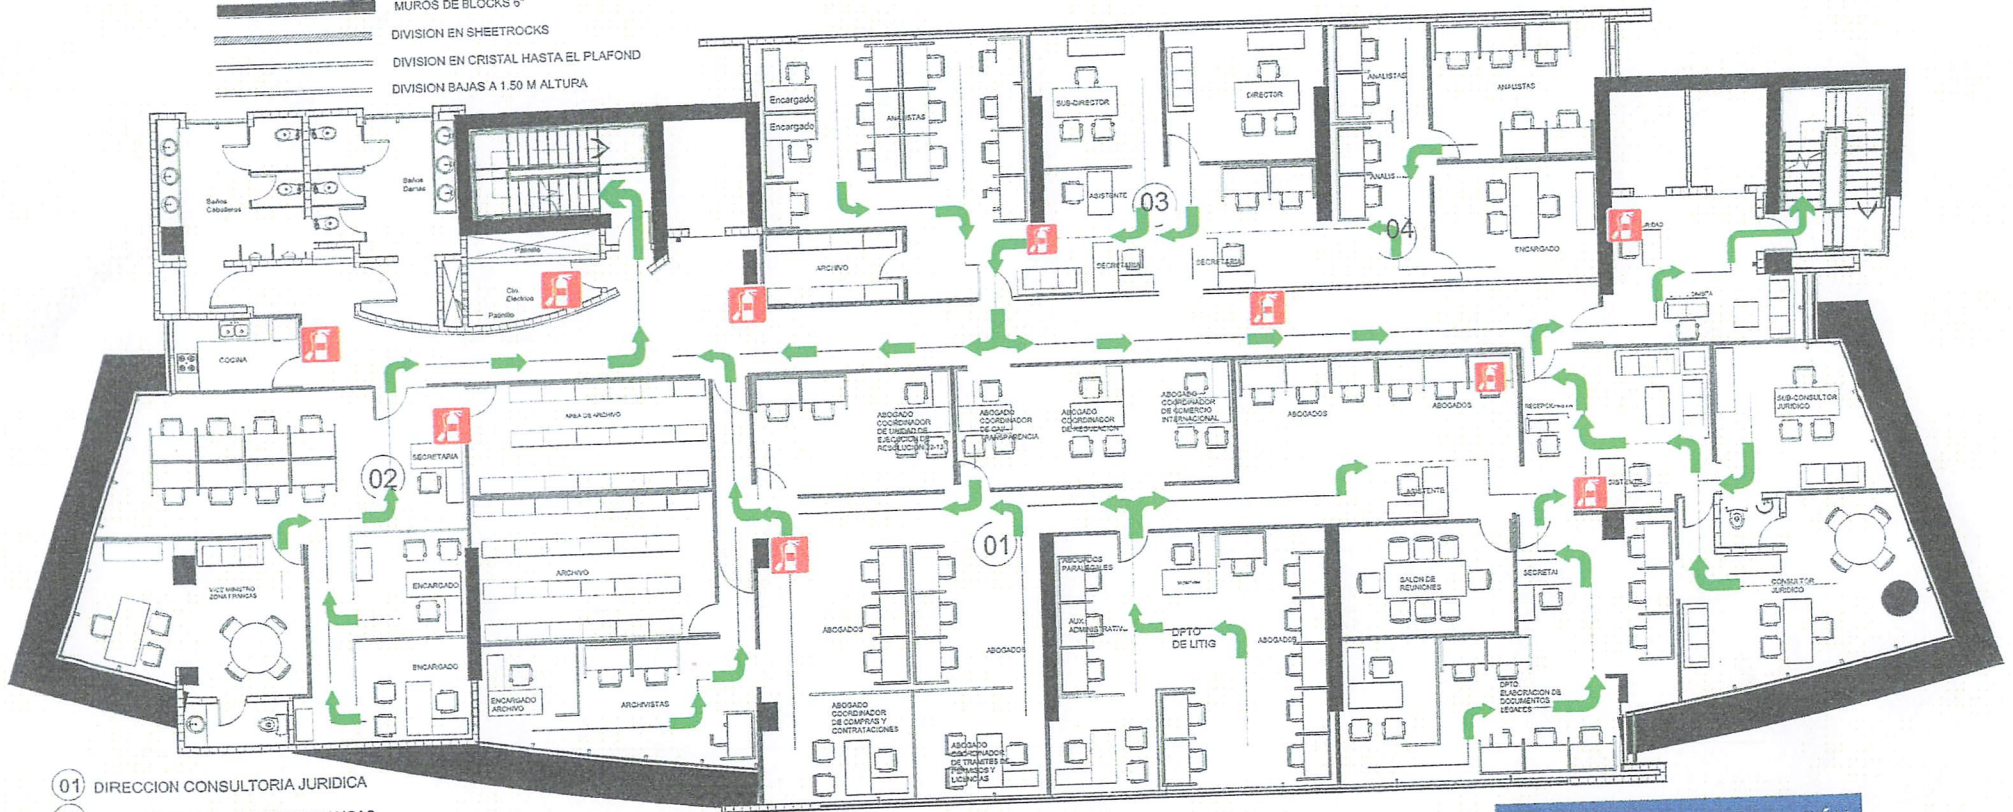

- 01 DIRECCION CONSULTORIA JURIDICA
- 02 VICEMINISTERIO DE ZONAS FRANCAS
- 03 DIRECCION DE CONTROL INTERNO
- 04 DEPARTAMENTO DE CALIDAD

Nota: Los extintores ubicados en los cuartos eléctricos de cada piso son extintores tipo ABC halotron 1

LEYENDA RUTA DE EVACUACIÓN

- Punto de encuentro
- Extintor Tipo ABC
- Caja contra incendios
- Ruta de evacuación






RUTA DE EVACUACIÓN TORRE MICM

PISO 7- PLANTA ARQUITECTONICA (OPCION D)

LEYENDA MATERIALES EN DIVISIONES

- MUROS DE BLOCKS 8"
- DIVISION EN SHEETROCK
- DIVISION EN CRISTAL
- DIVISION EN SHEETROCKS A 1.50 M

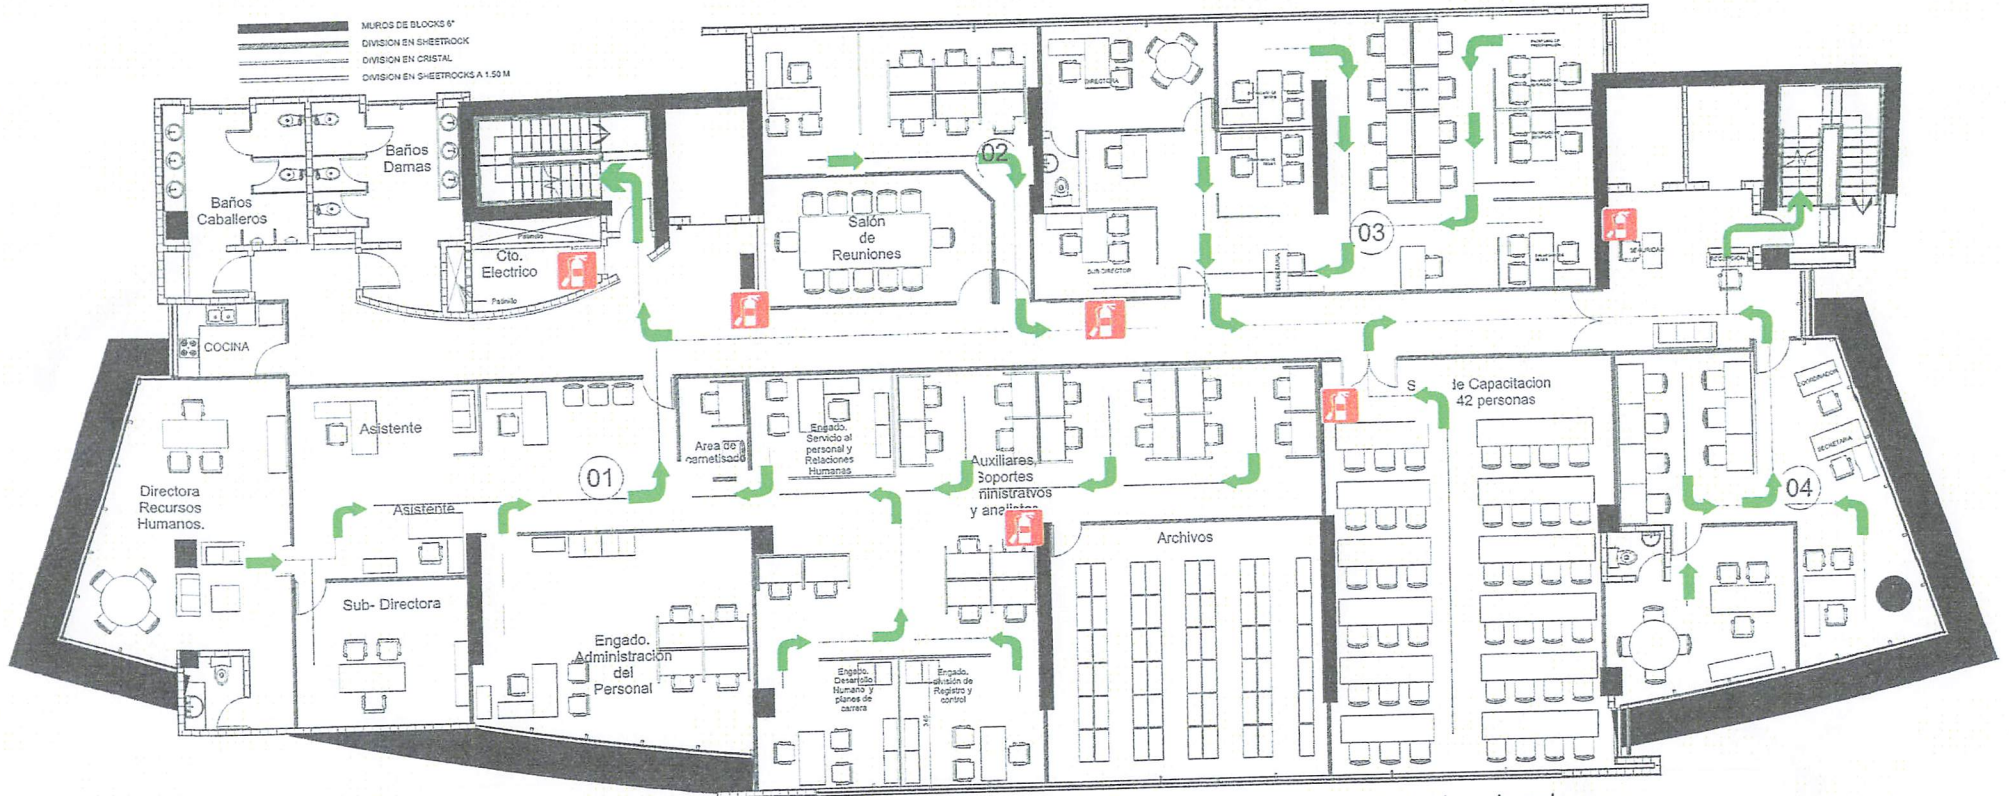

- 01 DIRECCION DE RECURSOS HUMANOS
- 02 DEPARTAMENTO EQUIDAD DE GENERO
- 03 DEPTO. PLANIFICACION Y DESARROLLO
- 04 DIRECCION DE INGENIERIA

Nota: Los extintores ubicados en los cuartos eléctricos de cada piso son extintores tipo ABC halotron 1

LEYENDA RUTA DE EVACUACIÓN

- Punto de encuentro
- Extintor Tipo ABC
- Caja contra incendios
- Ruta de evacuación






RUTA DE EVACUACIÓN TORRE MICM

LEYENDA MATERIALES EN DIVISIONES

- MUROS DE BLOCKS 6"
- DIVISION EN SHEETROCK
- DIVISION EN CRISTAL
- DIVISION EN SHEETROCKS A 150

PISO 8- PLANTA ARQUITECTONICA OPCION D

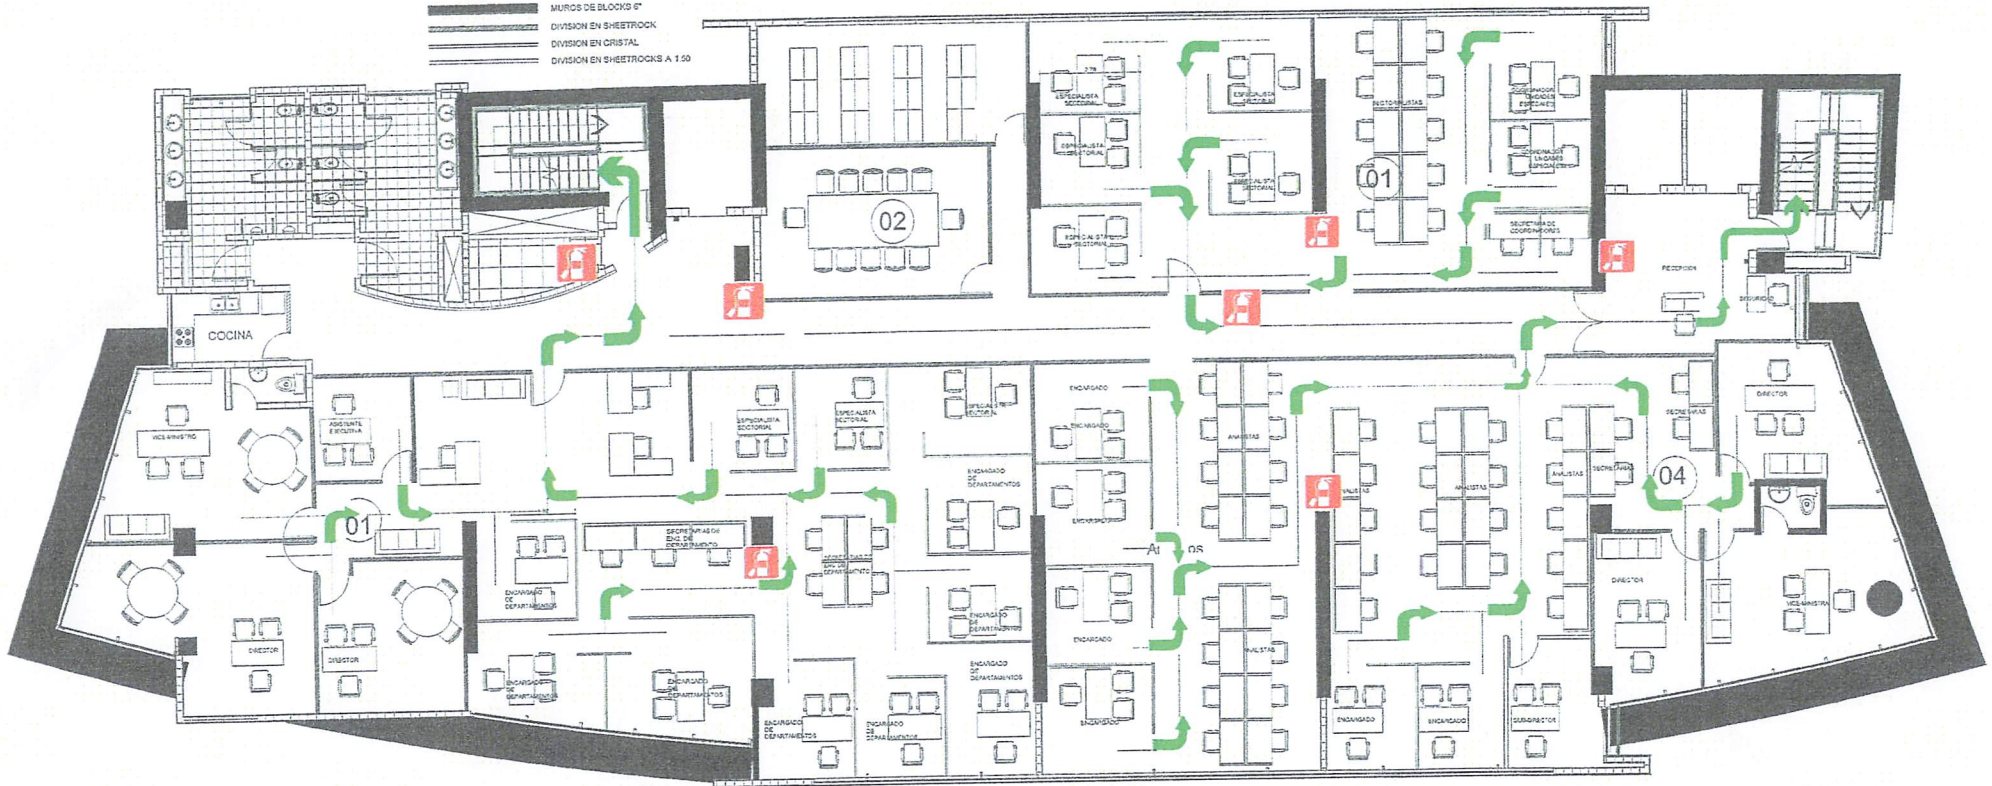

01 VICEMINISTERIO DE DESARROLLO INDUSTRIAL Y SUS DIRECCIONES

02 SALON DE CONFERENCIA

04 VICEMINISTERIO DE COMERCIO EXTERIOR Y SUS DIRECCIONES (DICOEX)

Nota: Los extintores ubicados en los cuartos eléctricos de cada piso son extintores tipo ABC halotron 1

LEYENDA RUTA DE EVACUACIÓN

Punto de encuentro

Extintor Tipo ABC

Caja contra incendios

Ruta de evacuación

SALIDA EXIT

PUNTO DE ENCUENTRO

PELIGRO ALTO VOLTAJE

SALIDA EXIT

USAR EN CASO DE FUEGO

←

SALIDA EXIT




RUTA DE EVACUACIÓN TORRE MICM

PISO 9- PLANTA ARQUITECTONICA

LEYENDA MATERIALES EN DIVISIONES

- MUROS DE BLOCKS 6"
- DIVISION EN SHEETROCKS
- DIVISION EN CRISTAL HASTA EL PLAFOND
- DIVISION EN CRISTAL A 1.50 M ALTURA

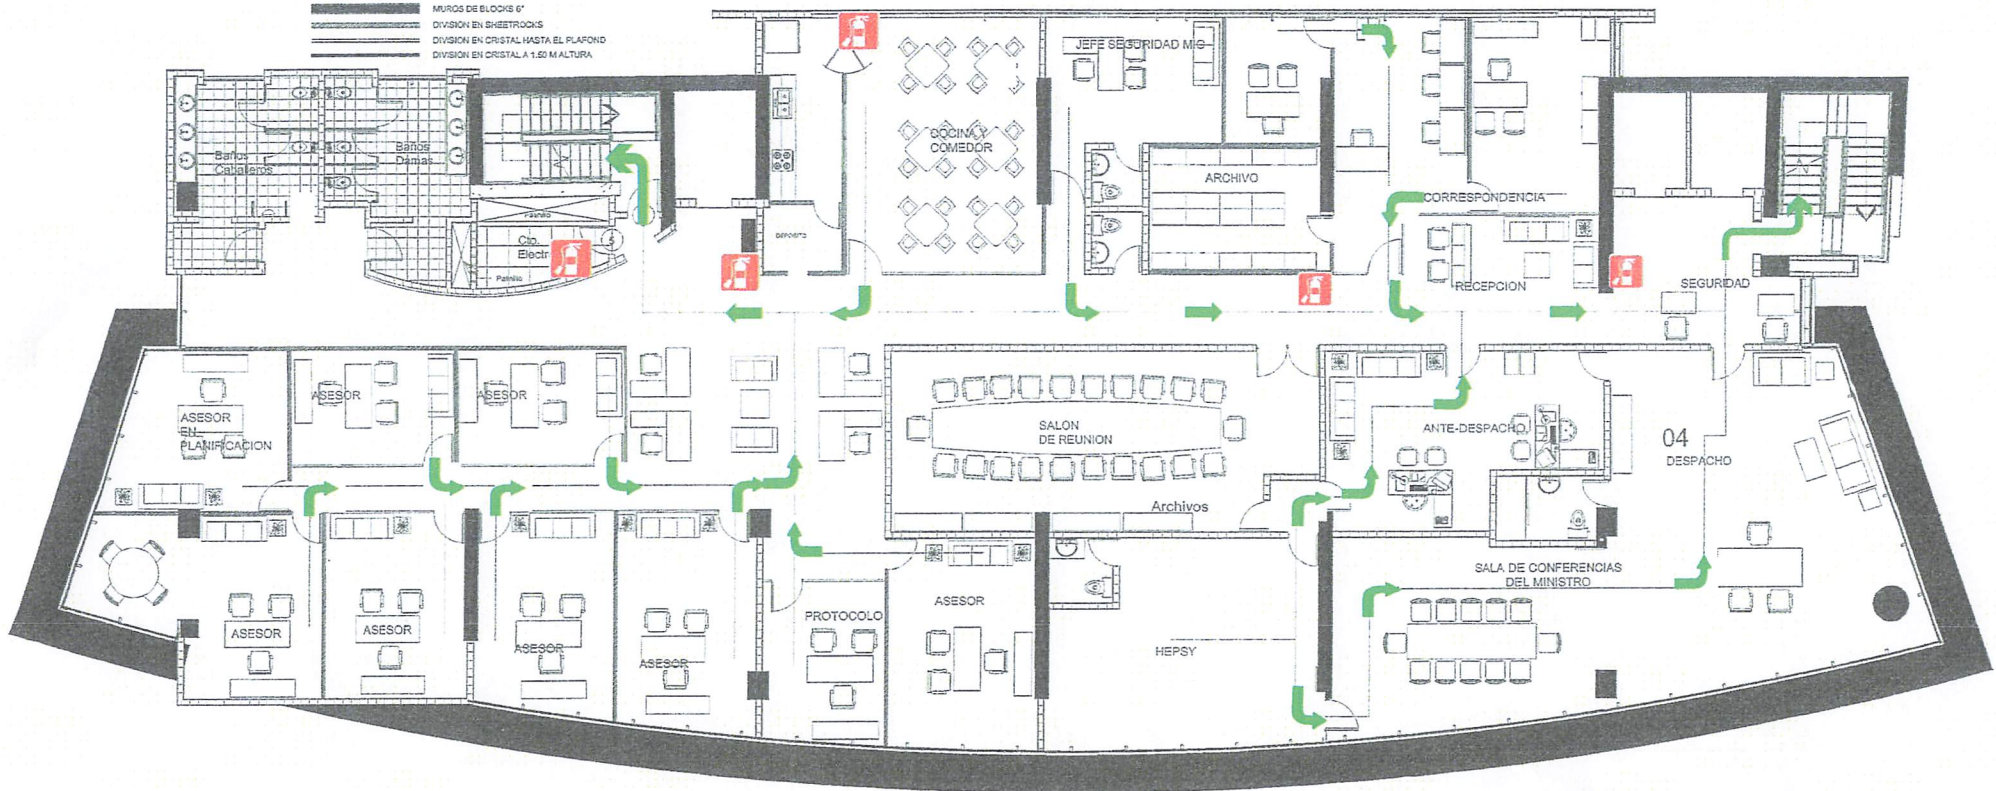

Nota: Los extintores ubicados en los cuartos eléctricos de cada piso son extintores tipo ABC halotron 1

LEYENDA RUTA DE EVACUACIÓN


- Punto de encuentro
- Extintor Tipo ABC
- Caja contra incendios
- Ruta de evacuación

- SALIDA EXIT
- PUNTO DE ENCUENTRO
- PELIGRO ALTO VOLTAJE
- SALIDA EXIT
- USAR EN CASO DE FUEGO
- SALIDA EXIT
- SALIDA EXIT



RUTA DE EVACUACIÓN TORRE MICM

PISO P1- LABORATORIO DE HIDROCARBUROS Y ALMACEN DE DESCARGO

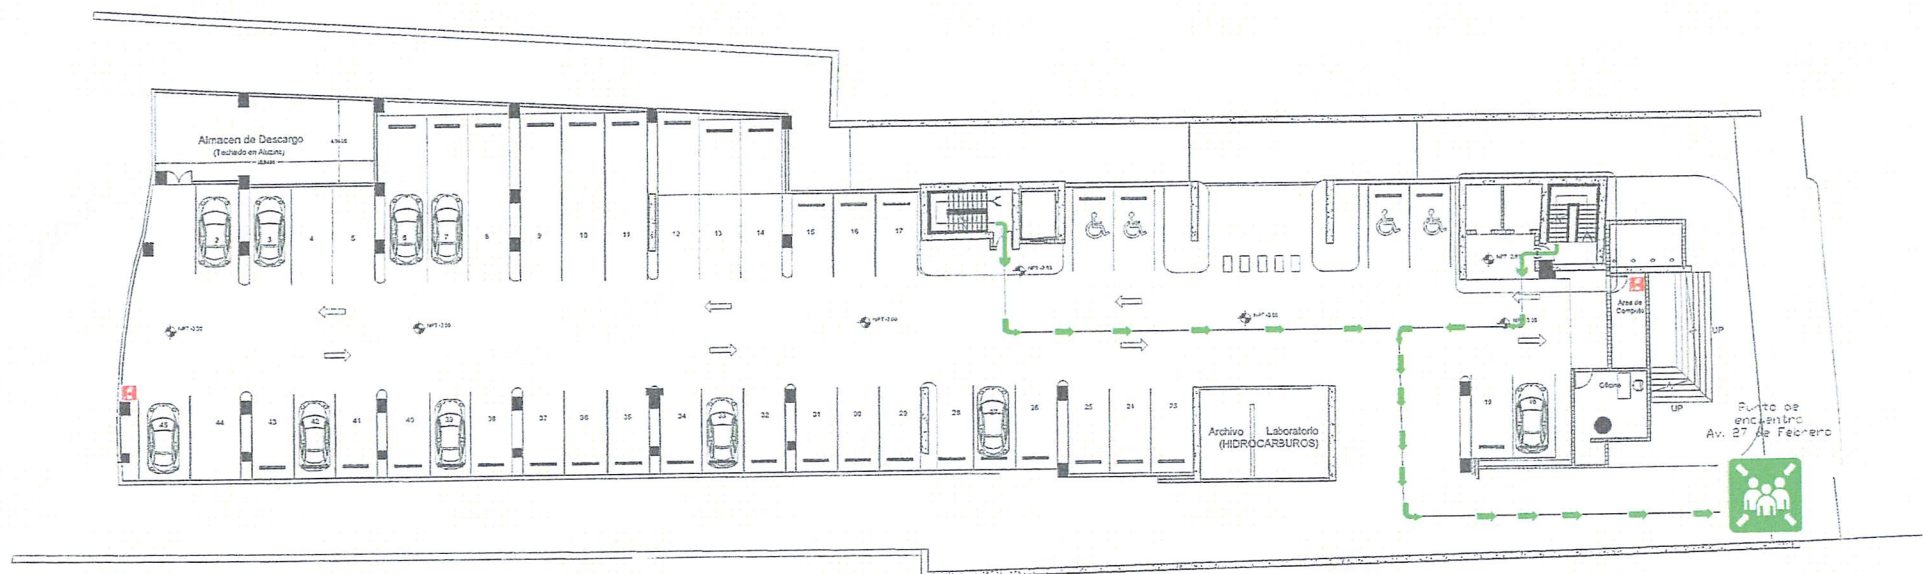

LEYENDA RUTA DE EVACUACIÓN

 Punto de encuentro

 Extintor Tipo ABC

 Caja contra incendios

 Ruta de evacuación

 SALIDA EXIT

 PUNTO DE ENCUENTRO

 PELIGRO ALTO VOLTAJE

 SALIDA EXIT

 USAR EN CASO DE FUEGO




 SALIDA EXIT



RUTA DE EVACUACIÓN TORRE MICM

PISO P4- SALON DE GUARDIANES

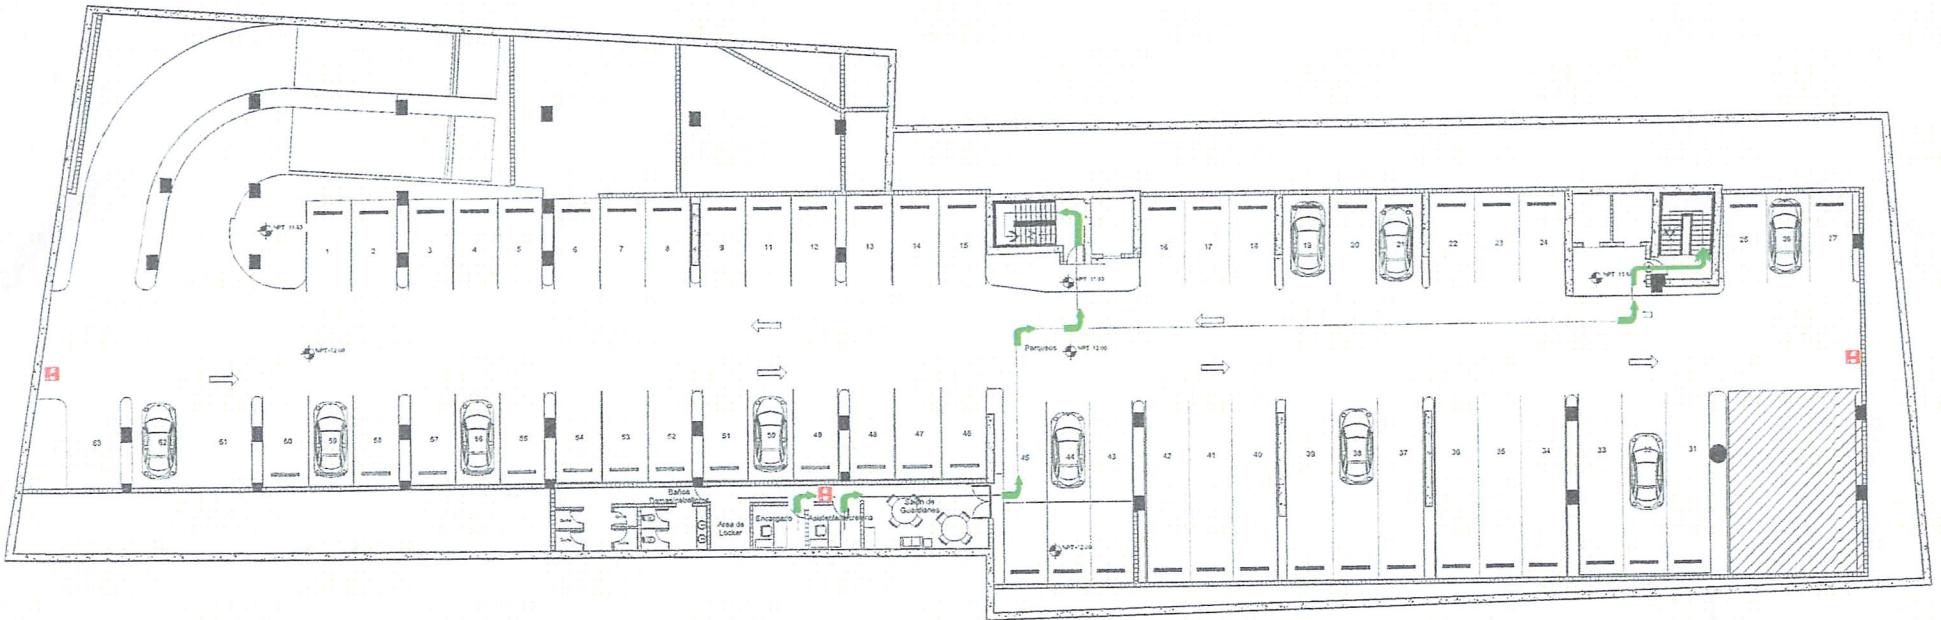

Nota: En este piso se encuentra ubicado la bomba sumergidas y de sistema contra incendios; extractor de Dióxido de Carbono.

LEYENDA RUTA DE EVACUACIÓN

 Punto de encuentro

 Extintor Tipo ABC

 Caja contra incendios

 Ruta de evacuación

 SALIDA
EXIT

 PUNTO DE
ENCUENTRO

 PELIGRO
ALTO
VOLTAJE

 SALIDA
EXIT

 USAR EN
CASO DE
FUEGO



 SALIDA
EXIT