


SECTOR 04 DEL MUNICIPIO DE MOCA

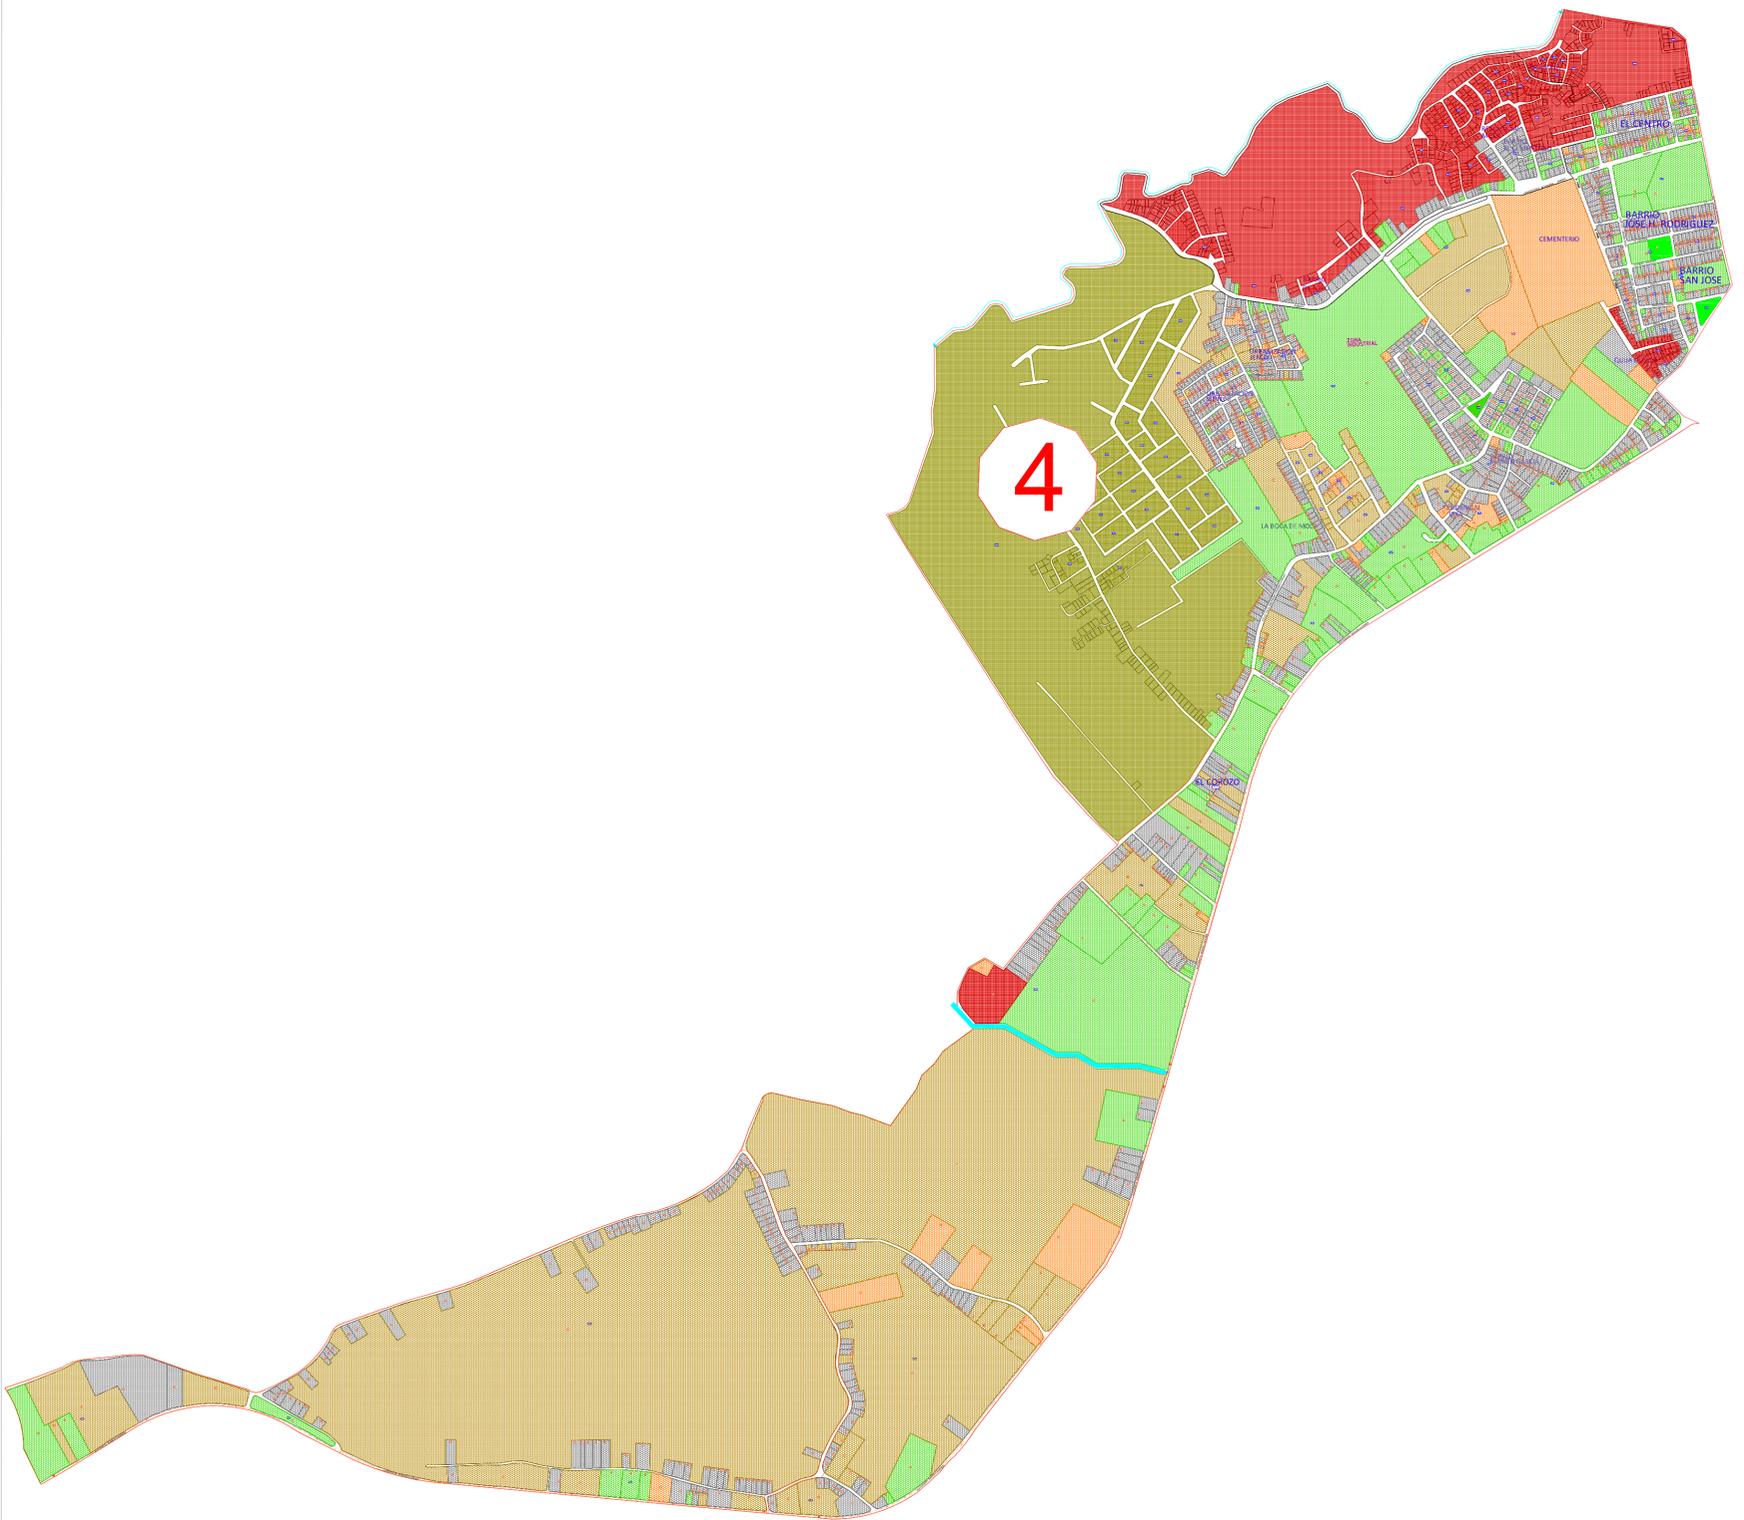

LEYENDA

58	No. de Manzana		Inmueble No Residencial		Terreno-Solar
22	No. de Predio		Inmueble Residencial		Zona de Expansión
	No. de Local		Inmueble No Habitado		
PT	Peatonal		Zona Roja		



Ayuntamiento de Moca
Departamento de Gestión Tributaria
Moca, República Dominicana.

CONTENIDO

Prestadores de Servicio	
Sector: 04	Zona: 01
Inmueble: 000	
Escala de Impresión: 1: 4,210	

ACTUALIZACION

Aprobado: Rogelio Germosén
Realizado: Arq. Mayelin Alvarez A.
Fecha de Actualización: 17/Febrero/ 2021



01
01