


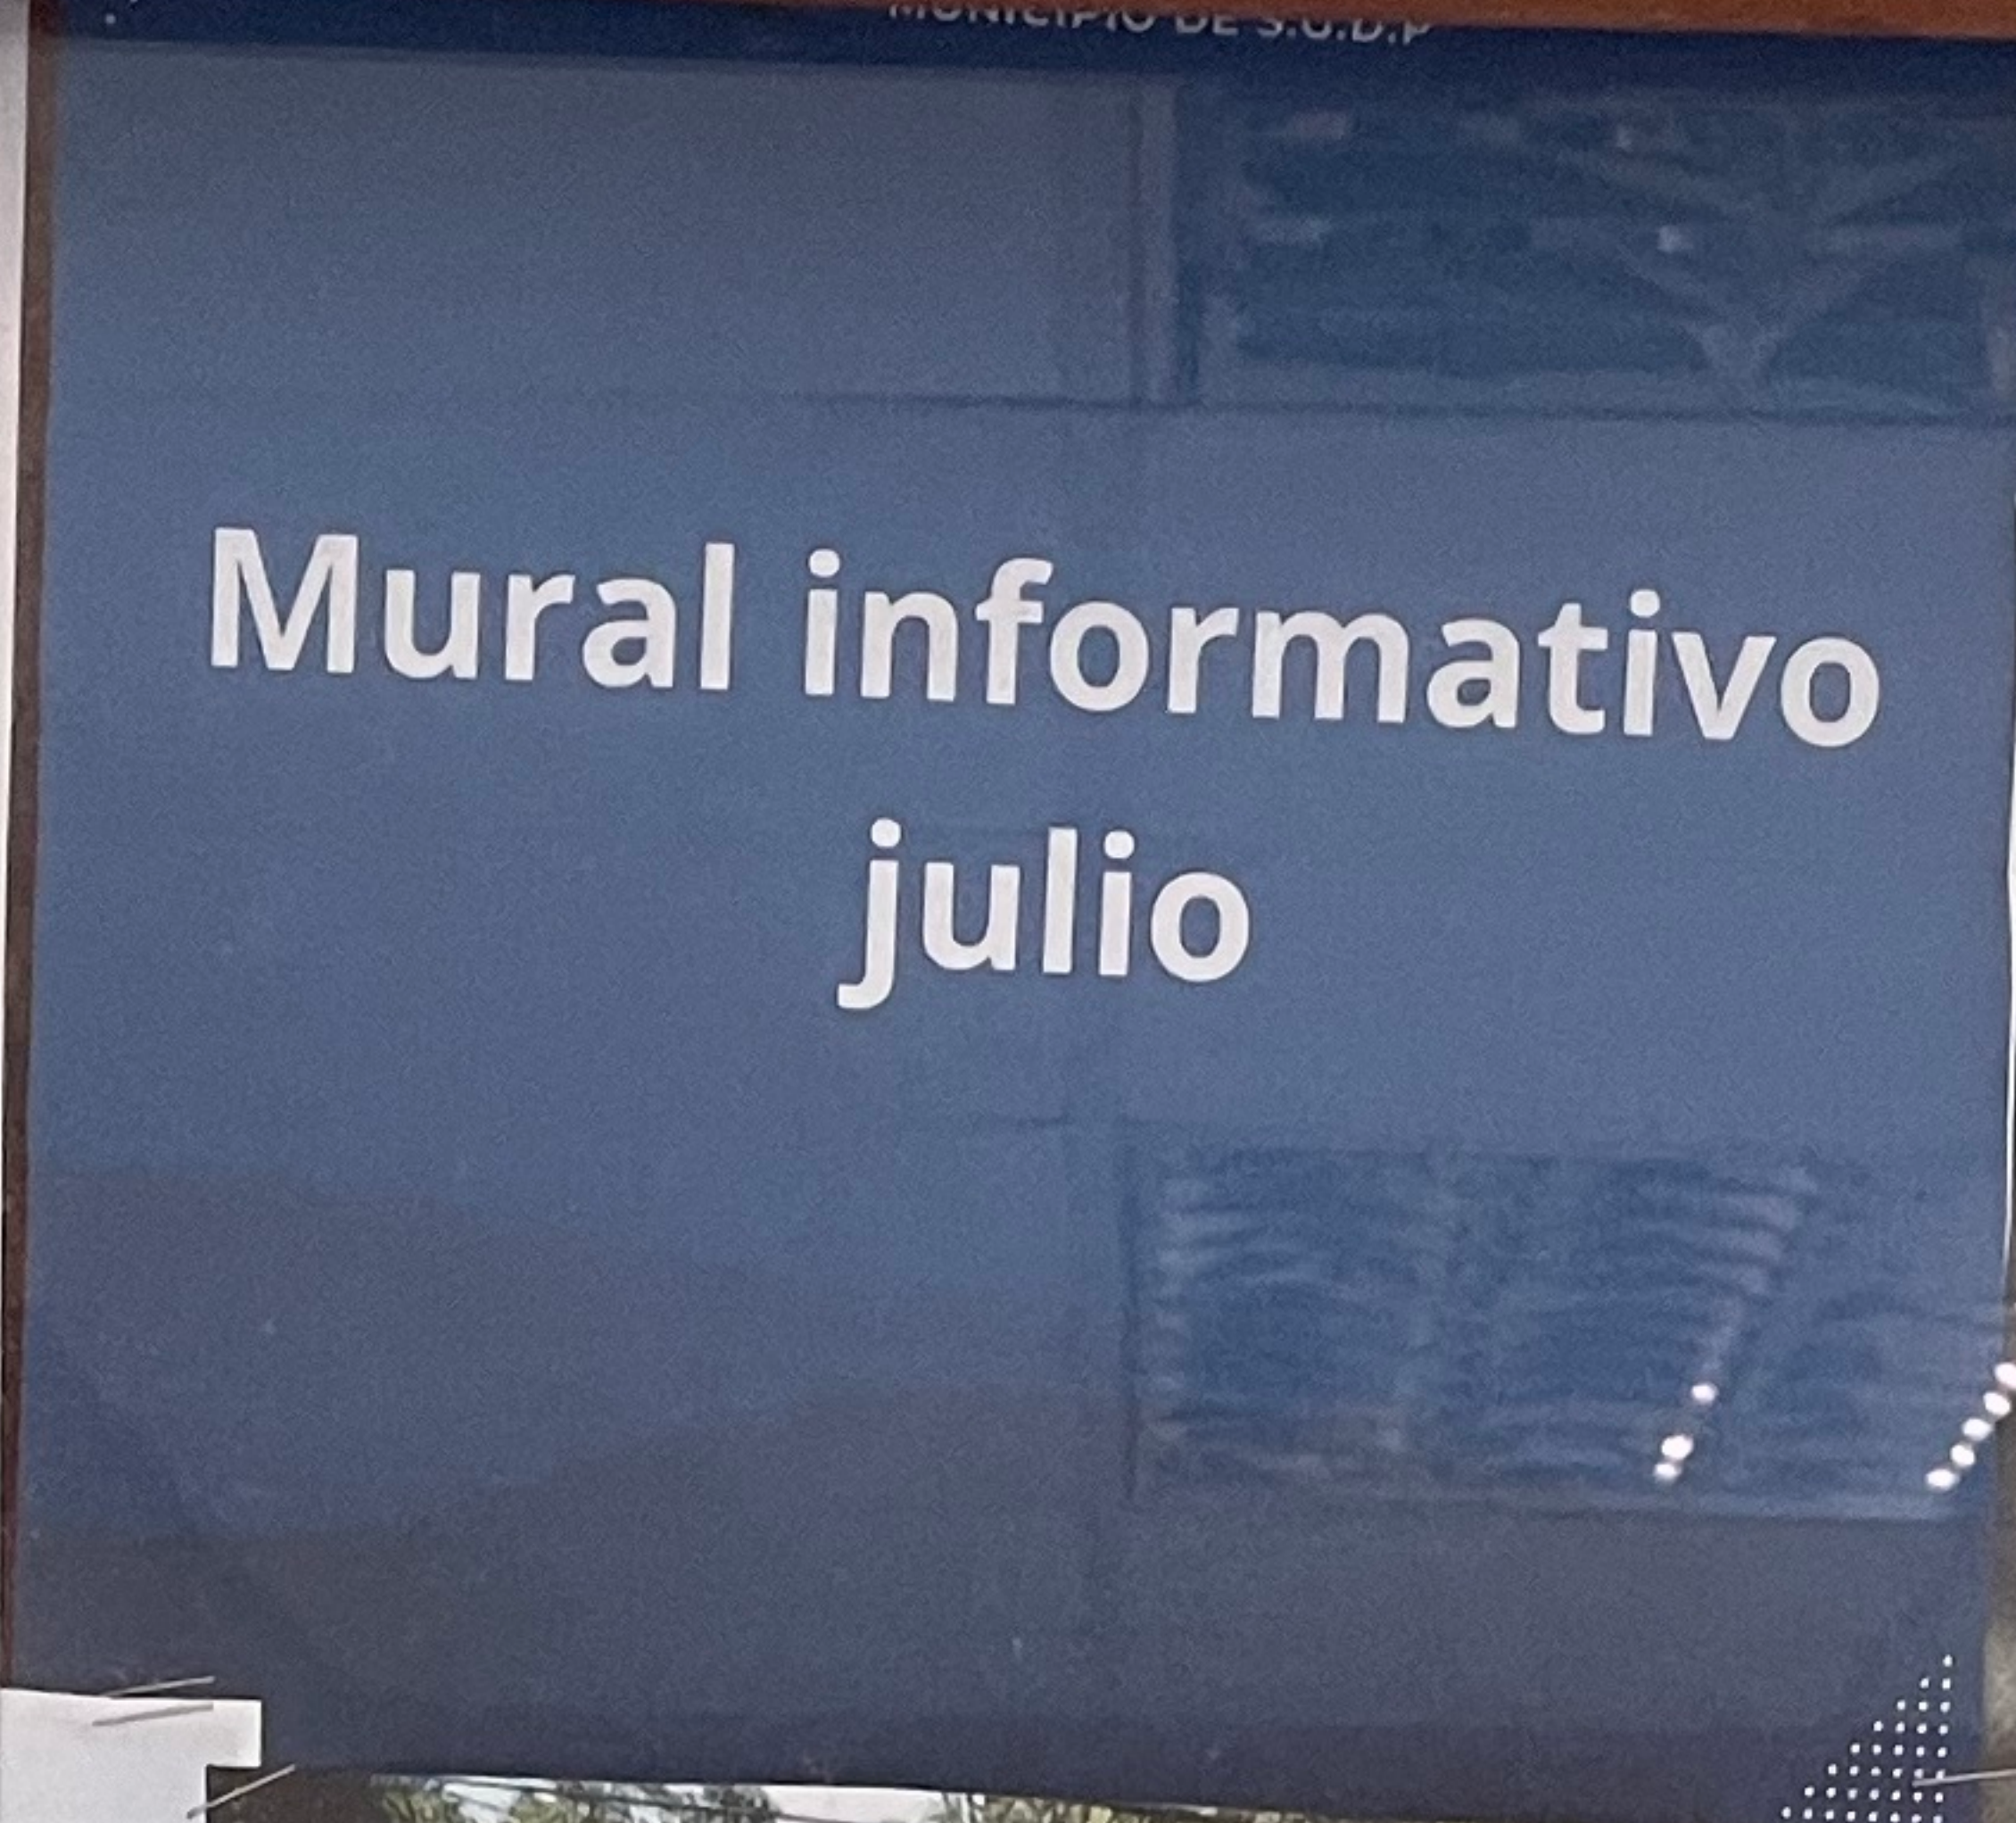

I-C-1, Sector ICA, Ciudad
San Cristóbal

Dirección: Av. Jacobo Zenteno, No. 100, San Cristóbal,
Provincia de San Cristóbal, República Dominicana.
Teléfono: 829-342-1209,
Email: dauryhenriquez@gmail.com.

Dirigido a:

Asunto:

Sesores 13/06/2025
Sus datos.
COORDINADA: (18,292732,-70.115943)

Por medio de la presente, le estoy comunicando que el PRÓXIMO DÍA SÁBADO 28 de junio del 2025 a las 11:00 a.m., estará realizando el levantamiento parcelario con fin de continuar los trámites de Deslinde una porción de la P. 537, DC 03, MUNICIPIO SAN CRISTOBAL, PROVINCIA SAN CRISTOBAL, expediente No. 664-2022/0440, localizada dicha porción de esta parcela, EN DIRECCION ESTE-OESTE SOBRE LA CARRETERA NAJAYO-MAMBO DESPUES DEL PUENTE D RIVER BED A APROXIMADAMENTE 623 m DOBLAR A LA IZQUIERDA A APROXIMADAMENTE 275 M A MANO DERECHA SE ENCUENTRA INMUEBLE DE REFERENCIA.

Dicho inmueble es propiedad de la señora SRA. CENIA ALVARADO BELTRIE y el Sr. MANJILIANO ALVARADO.

Esta notificación para la mensura de DICHA PARCELA descrita en el anterior p.p donde es colindante de la porción de P. 537, DC 03, MUNICIPIO SAN CRISTOBAL, PROVINCIA SAN CRISTOBAL, la cual tiene como colindante AYUNTAMIENTO MUNICIPAL DE SAN CRISTOBAL, ORGANO ADMINISTRATIVO LAS ACERAS Y CALLES DEL MUNICIPIO DE SAN CRISTOBAL hace en cumplimiento del Reglamento General De Mensuras Catastrales, se suscribe, agrimosor DAURY AURELIO HENRIQUEZ DIAZ, en función de publico para este caso, base a la autorización dada por la Dirección Reg. Mensuras Catastrales-Departamento Central, de fecha 12/06/2025, para ejecutar trabajos correspondientes a esta MENSTURA PARA DESLINDE.

(Firma manuscrita)
DAURY AURELIO HENRIQUEZ DIAZ
Agrimosor-contraista

Pare informarme su
dirección o
telefono de contacto
Adjudicatario

1.
2.